



1 **PLANTA BAIXA - TERREO**  
ESCALA - 1 : 50

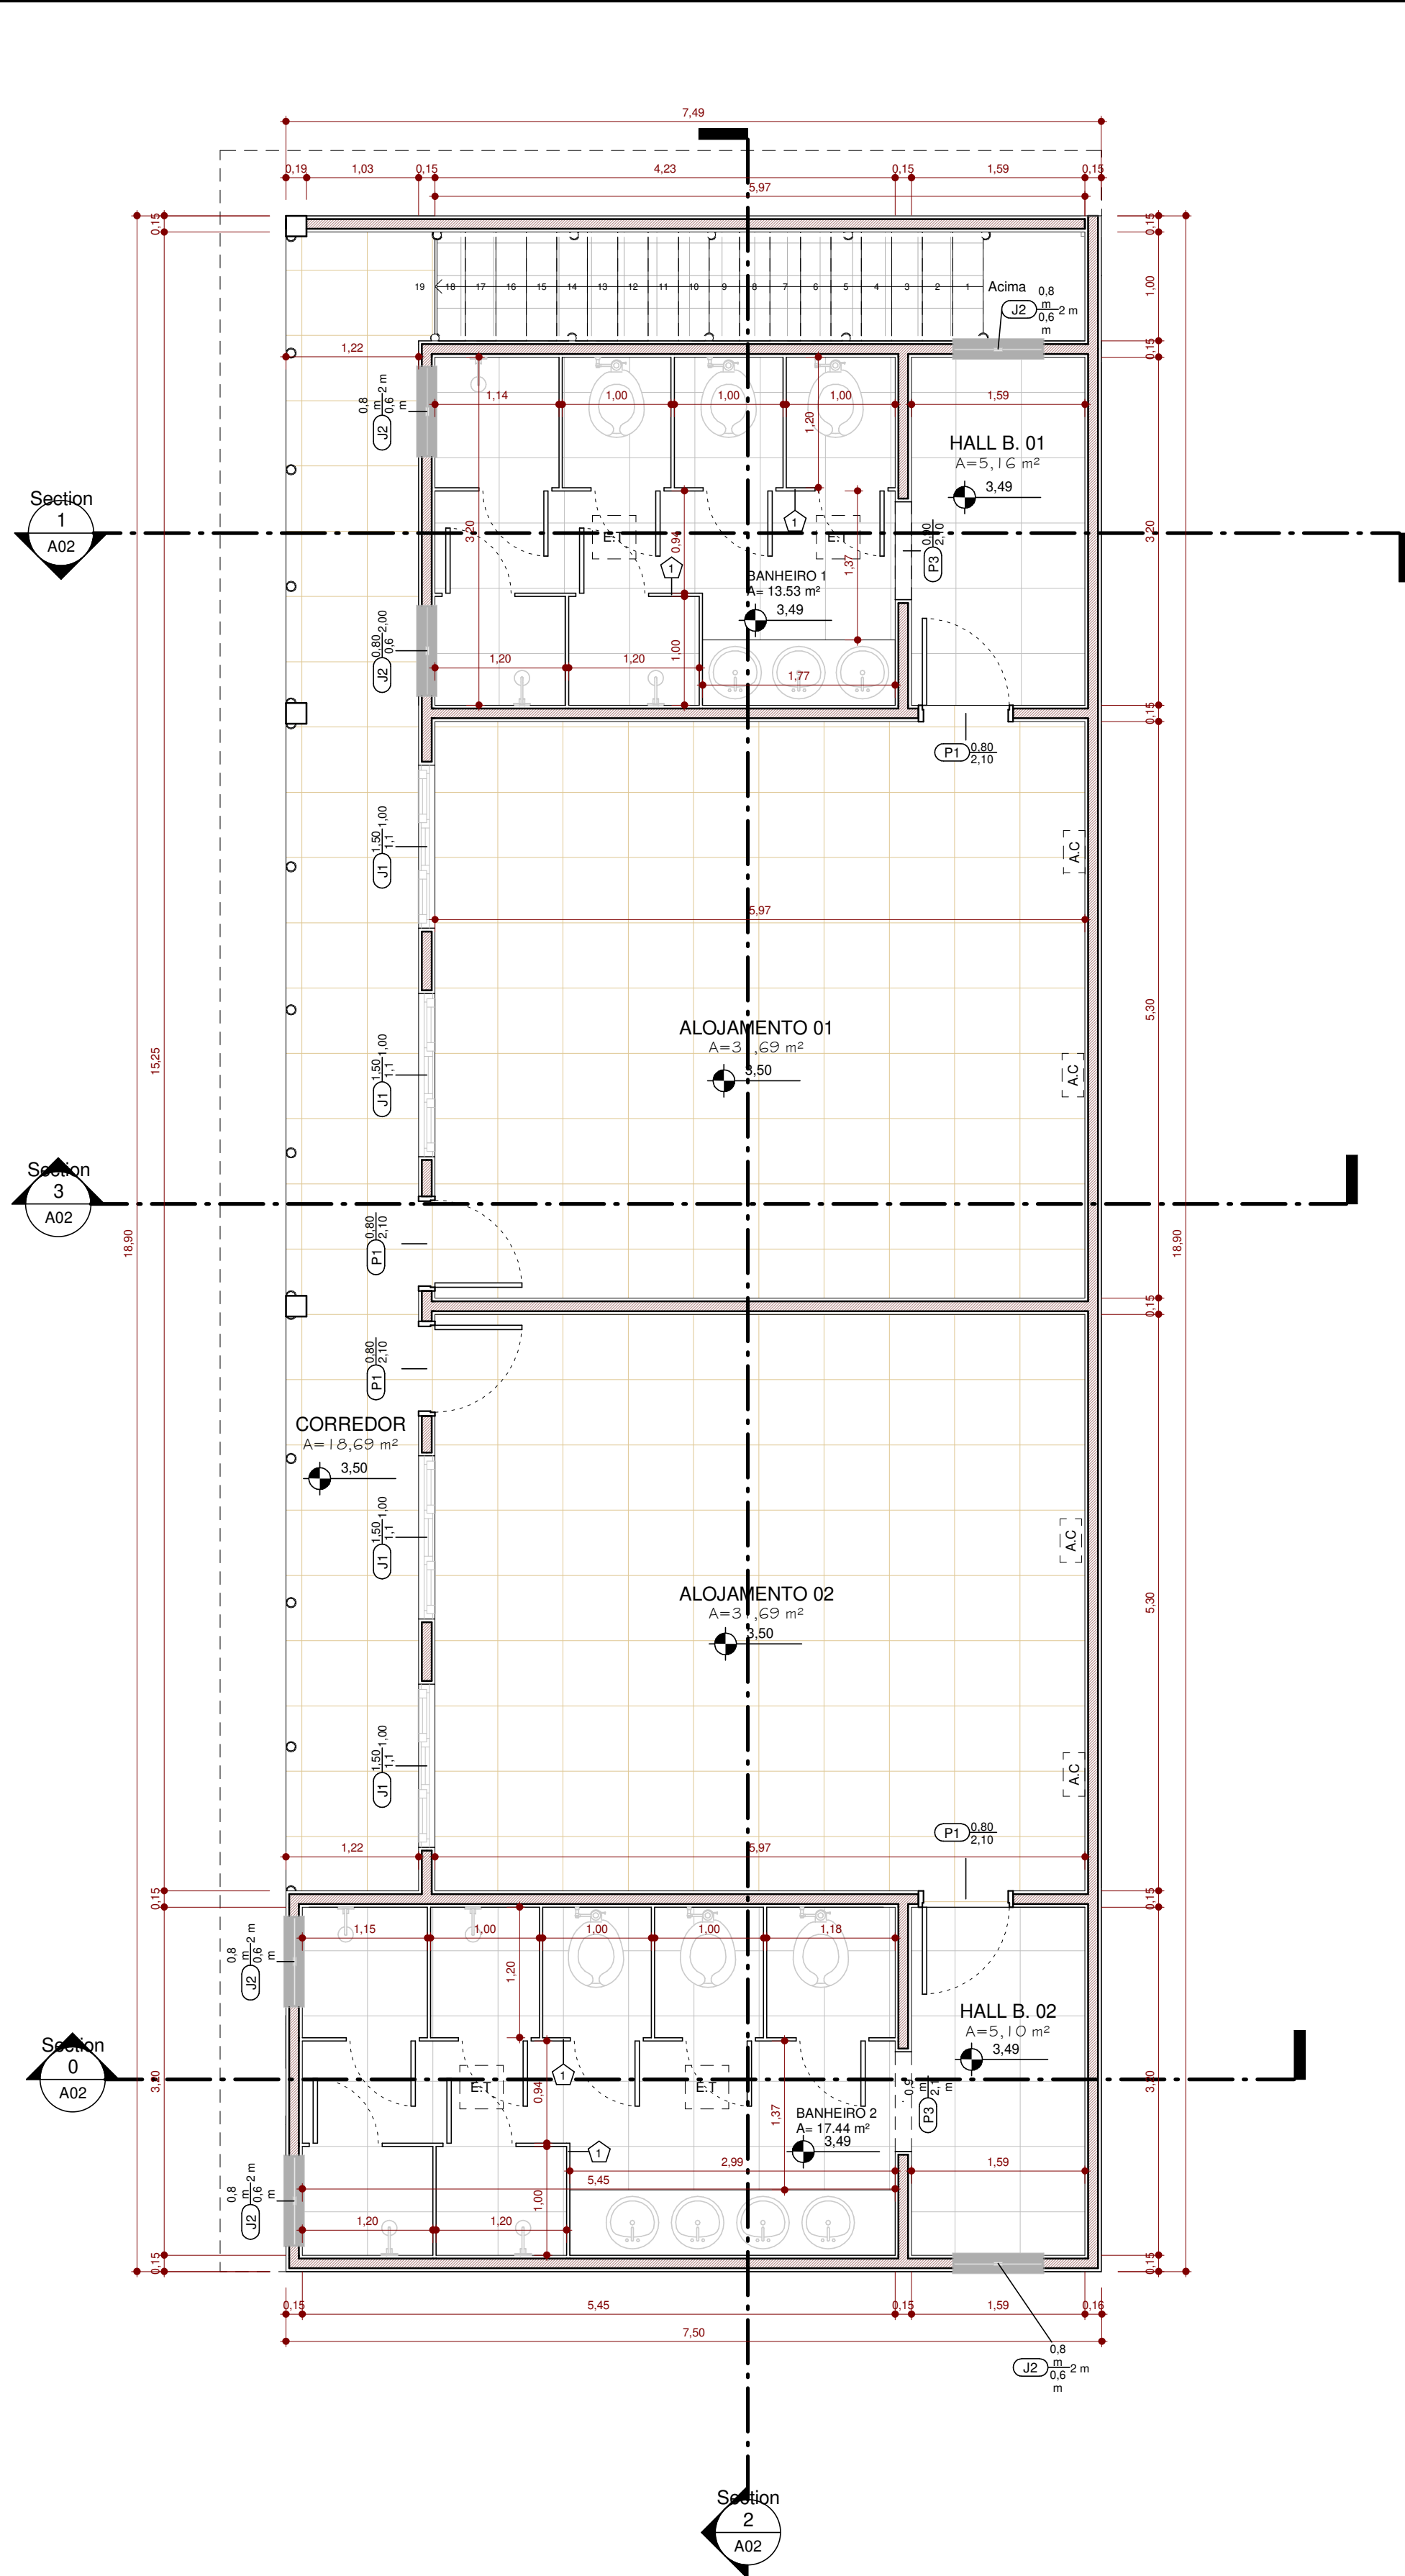

2 **PLANTA BAIXA- SEGUNDO PISO**  
ESCALA - 1 : 50

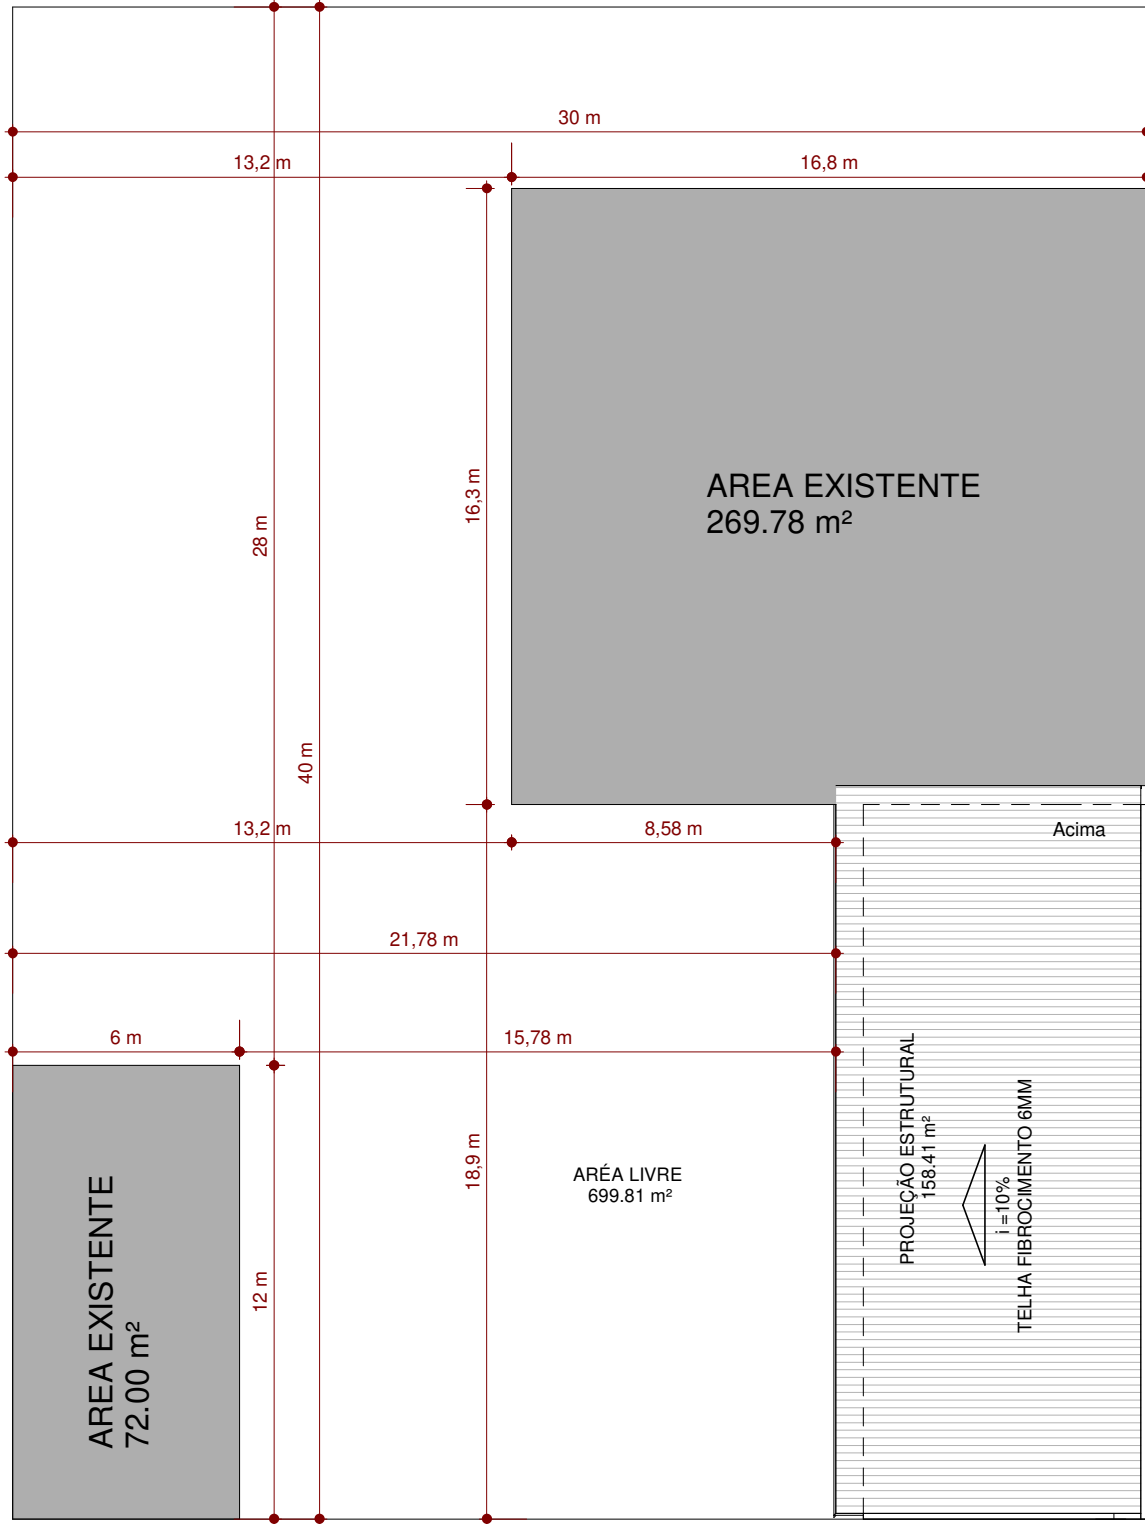

3 **IMPLATAÇÃO**  
ESCALA - 1 : 200

PROJETO ARQ.		A01
ASSUNTO: PROJETO ARQUITETÔNICO		
PROPRIETÁRIO POLICIA MILITAR DO ESTADO DE MATO GROSSO		
LOCAL: RUA DAS ACACIAS, Nº 48, Q 07, L 03, CENTRO COLNIZA-MATO GROSSO		
INSCRIÇÃO CADASTRAL: Verificador		ESCALA: Como indicado
RRT DE PROJETO -		DECLARO QUE A APROVAÇÃO DO PROJETO NÃO IMPLICA NO RECONHECIMENTO POR PARTE DA PREFEITURA DO DIREITO DE PROPRIEDADE DO TERRENO
RRT DE EXECUÇÃO -		
QUADRO DE ÁREAS		
ÁREA CONSTRUIDA - 283,5 m²		
ÁREA COBERTA - 158.41 m²		PROPRIETÁRIO
ÁREA TERRENO - 1.200 m²		
ÁREA LIVRE - 699.81 m²		AUTOR DO PROJETO OHARA CANDIOTO CREA: MT52839
TAXA DE OCUPAÇÃO - 41.7%		
		RESPONSÁVEL TÉCNICO OHARA CANDIOTO CREA: MT52839