


1 **PLANTA LAYOUT - TERREO**
ESCALA - 1 : 50



2 **PLANTA LAYOUT- SEGUNDO PISO**
ESCALA - 1 : 50

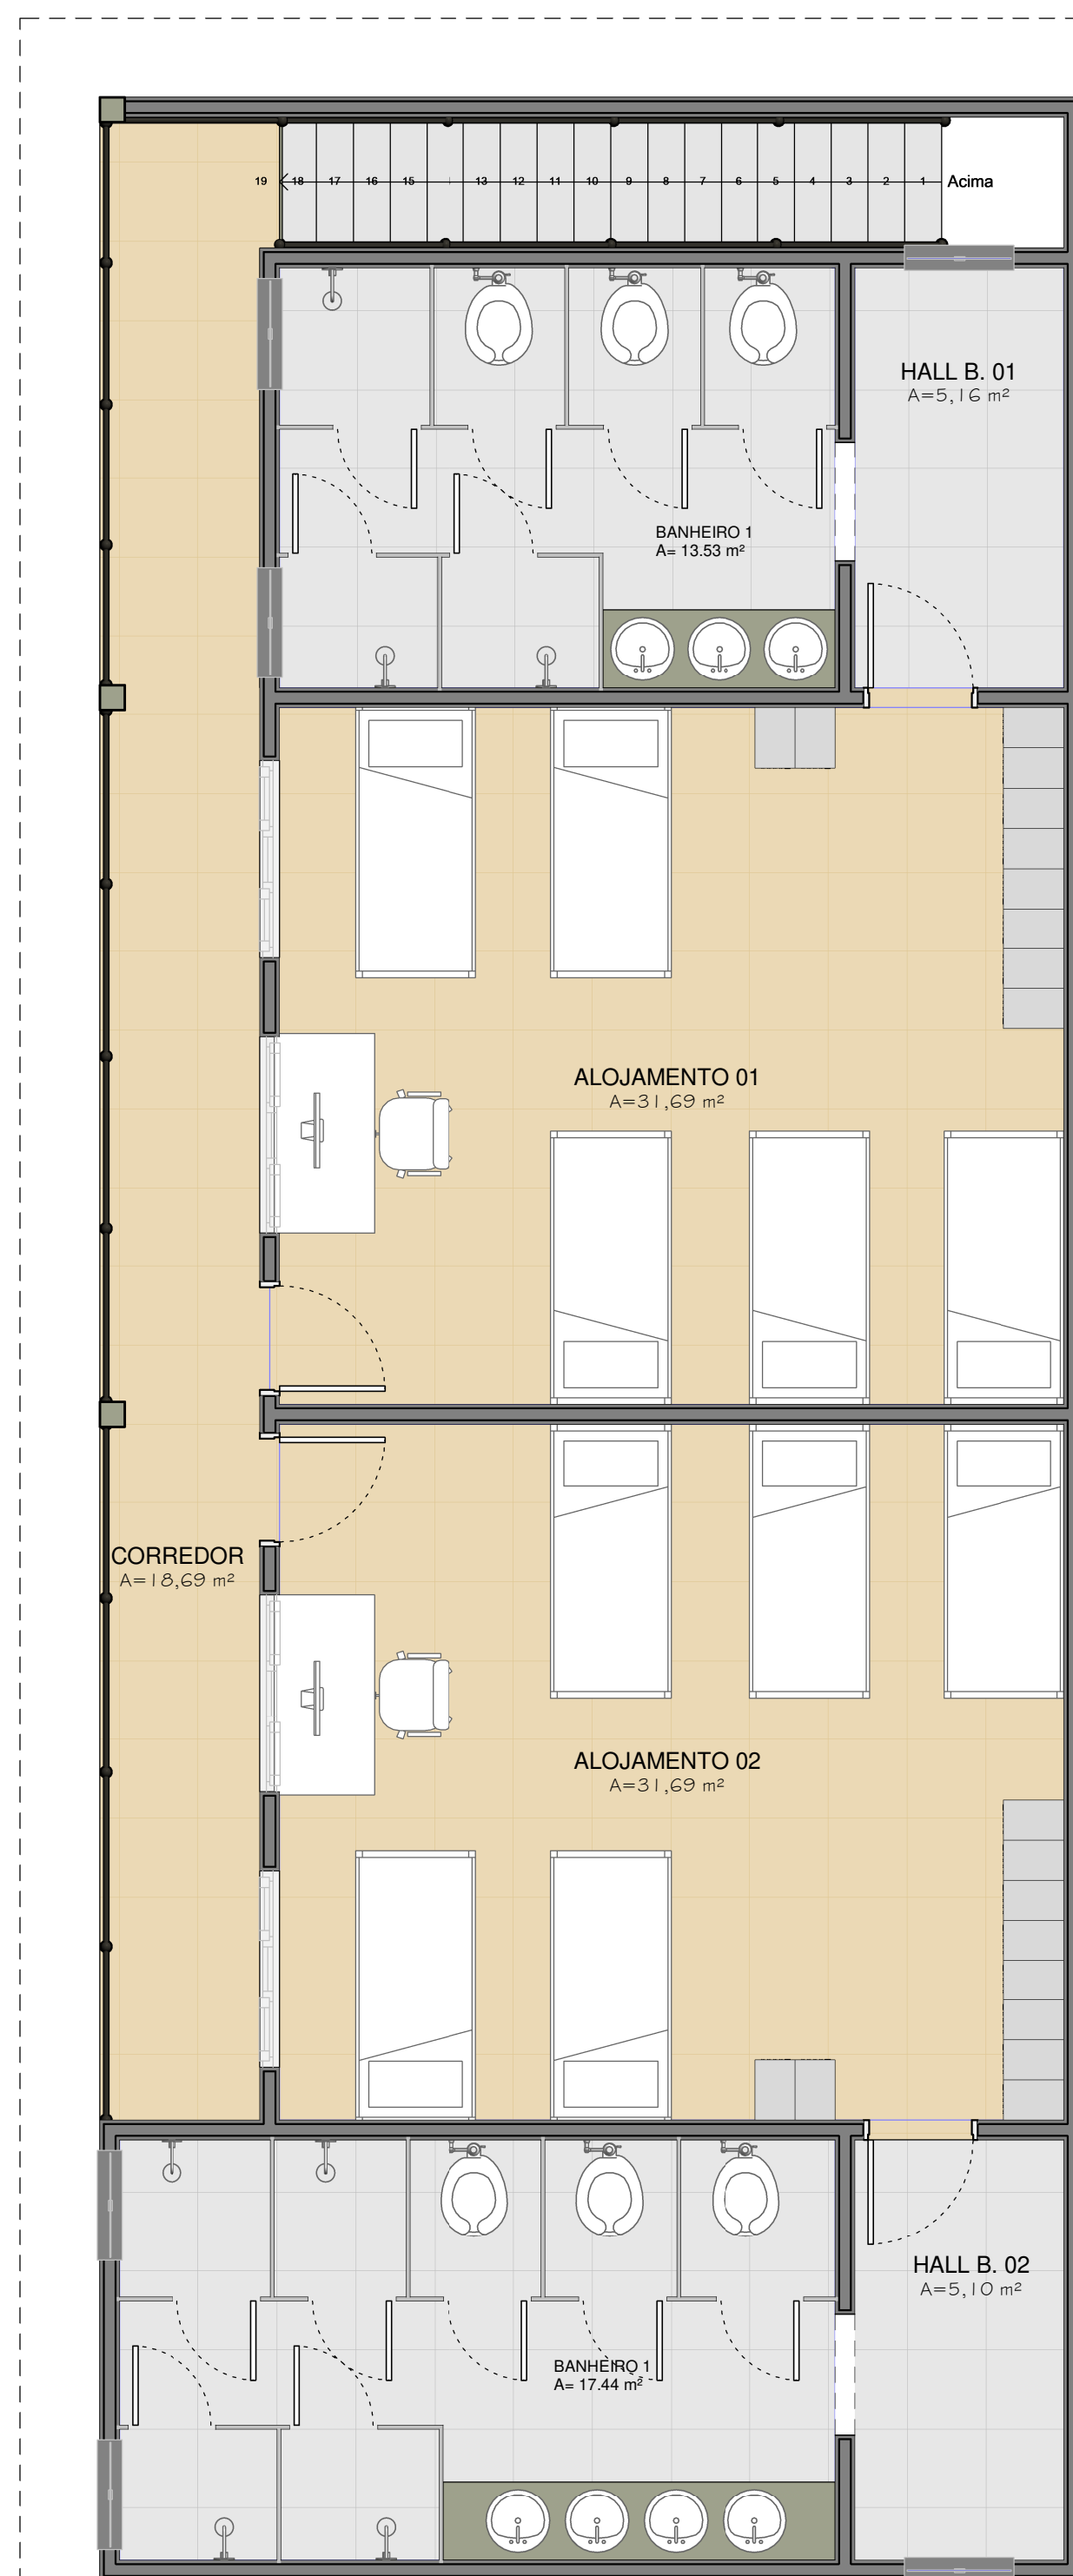

3 **3D - 1**
ESCALA -



4 **3D - 2**
ESCALA -

PROJETO ARQ.		A04
ASSUNTO: PROJETO ARQUITETÔNICO		
PROPRIETÁRIO POLICIA MILITAR DO ESTADO DE MATO GROSSO		
LOCAL: RUA DAS ACACIAS, N° 48, Q 07, L 03, CENTRO COLNIZA-MATO GROSSO		
INSCRIÇÃO CADASTRAL: Verificador	ESCALA: 1 : 50	
RRT DE PROJETO -	DECLARO QUE A APROVAÇÃO DO PROJETO NÃO IMPLICA NO RECONHECIMENTO POR PARTE DA PREFEITURA DO DIREITO DE PROPRIEDADE DO TERRENO PROPRIETÁRIO AUTOR DO PROJETO OHARA CANDIOTO CREA: MT52839 RESPONSÁVEL TÉCNICO OHARA CANDIOTO CREA: MT52839	
RRT DE EXECUÇÃO -		
QUADRO DE ÁREAS		
ÁREA CONSTRUÍDA - 283,5 m²		
ÁREA COBERTA - 158,41 m²		
ÁREA TERRENO - 1.200 m²		
ÁREA LIVRE - 699,81 m²		
TAXA DE OCUPAÇÃO - 41.7%		