




CISTERNA

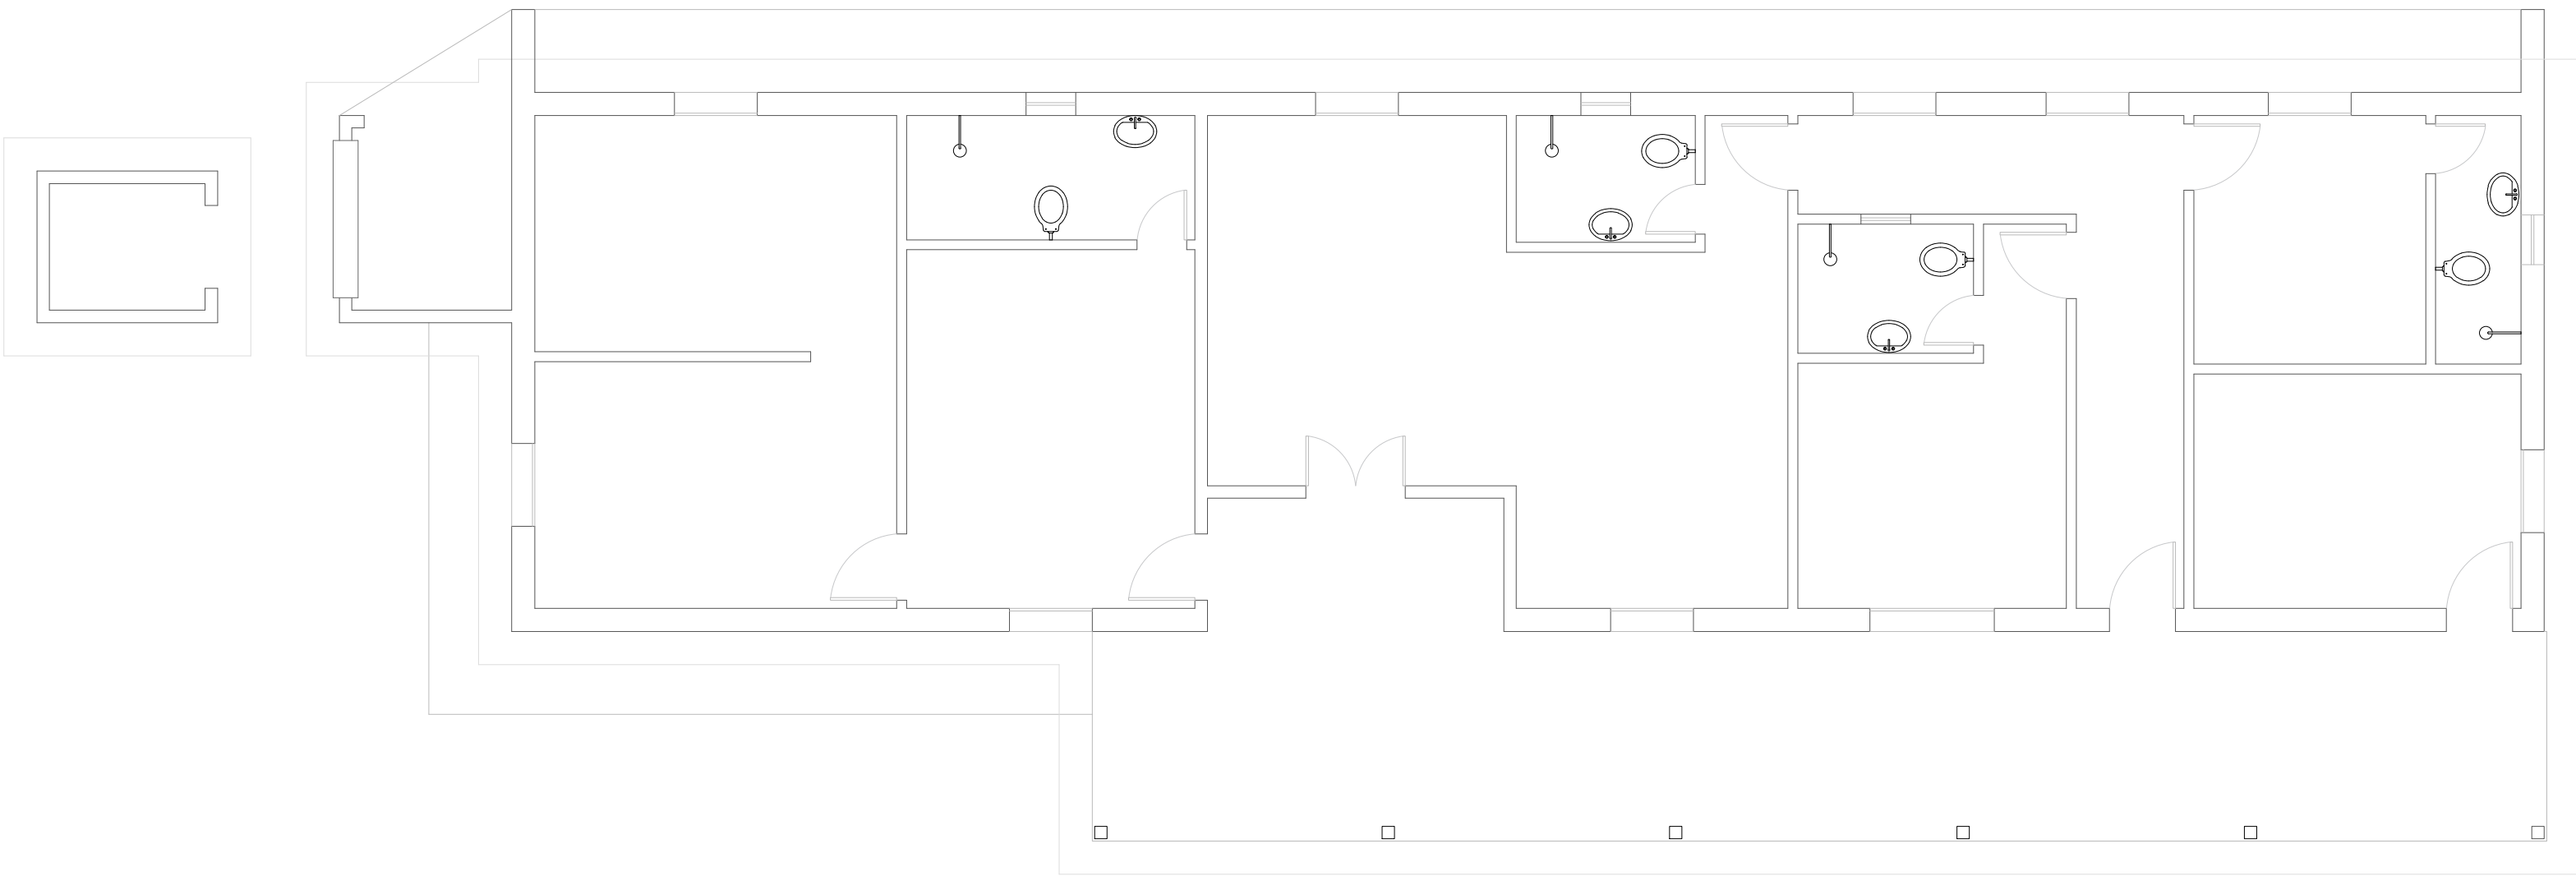

PLANTA BAIXA DA CASA PRINCIPAL

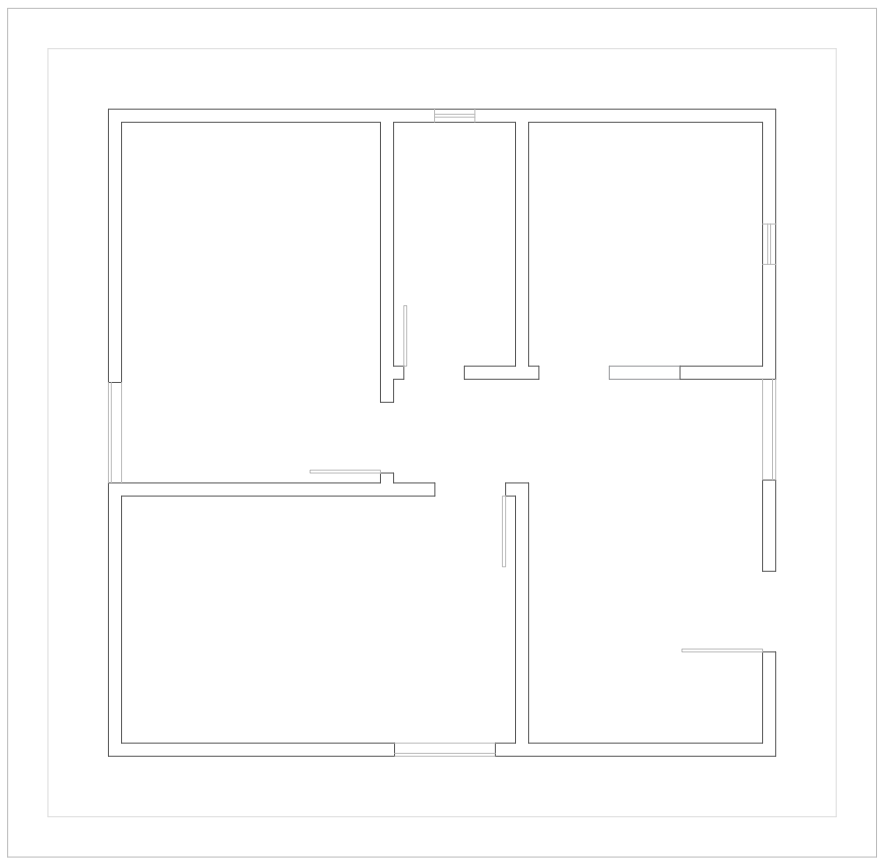

PLANTA BAIXA DA CASA DE APOIO

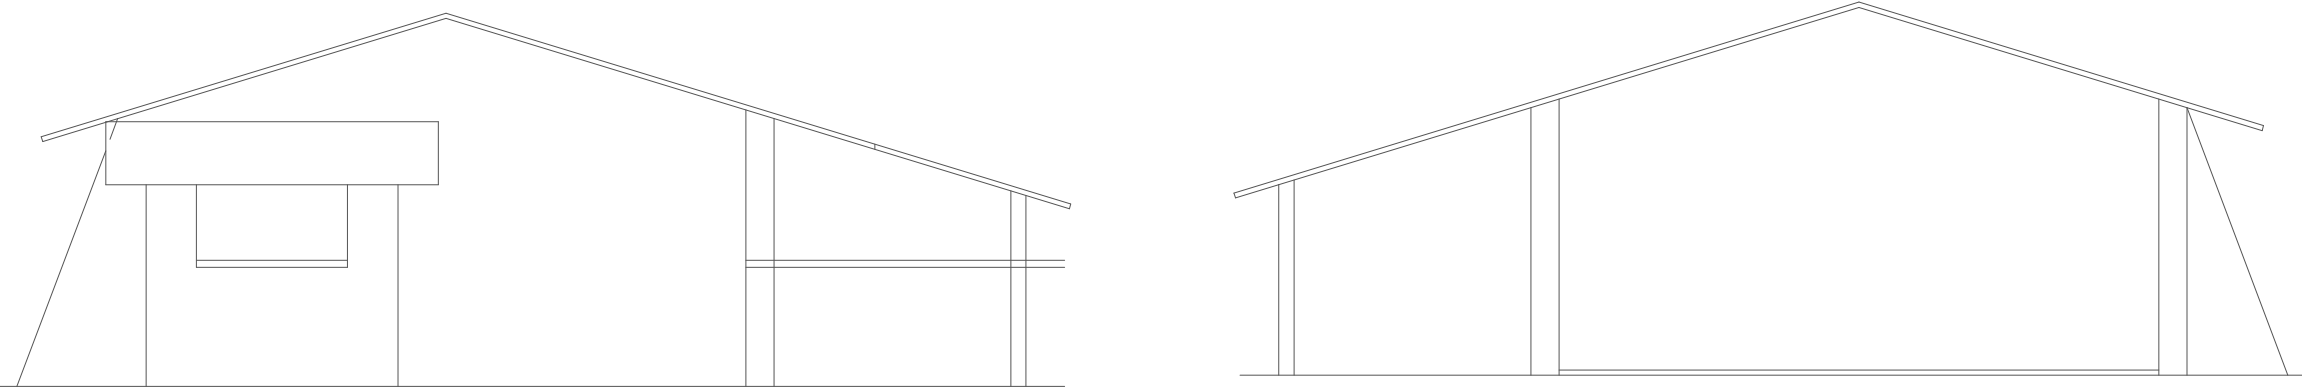

FACHADAS