




1 PLANTA EXISTENTE - CASA DE APOIO
ESC.: 1/50

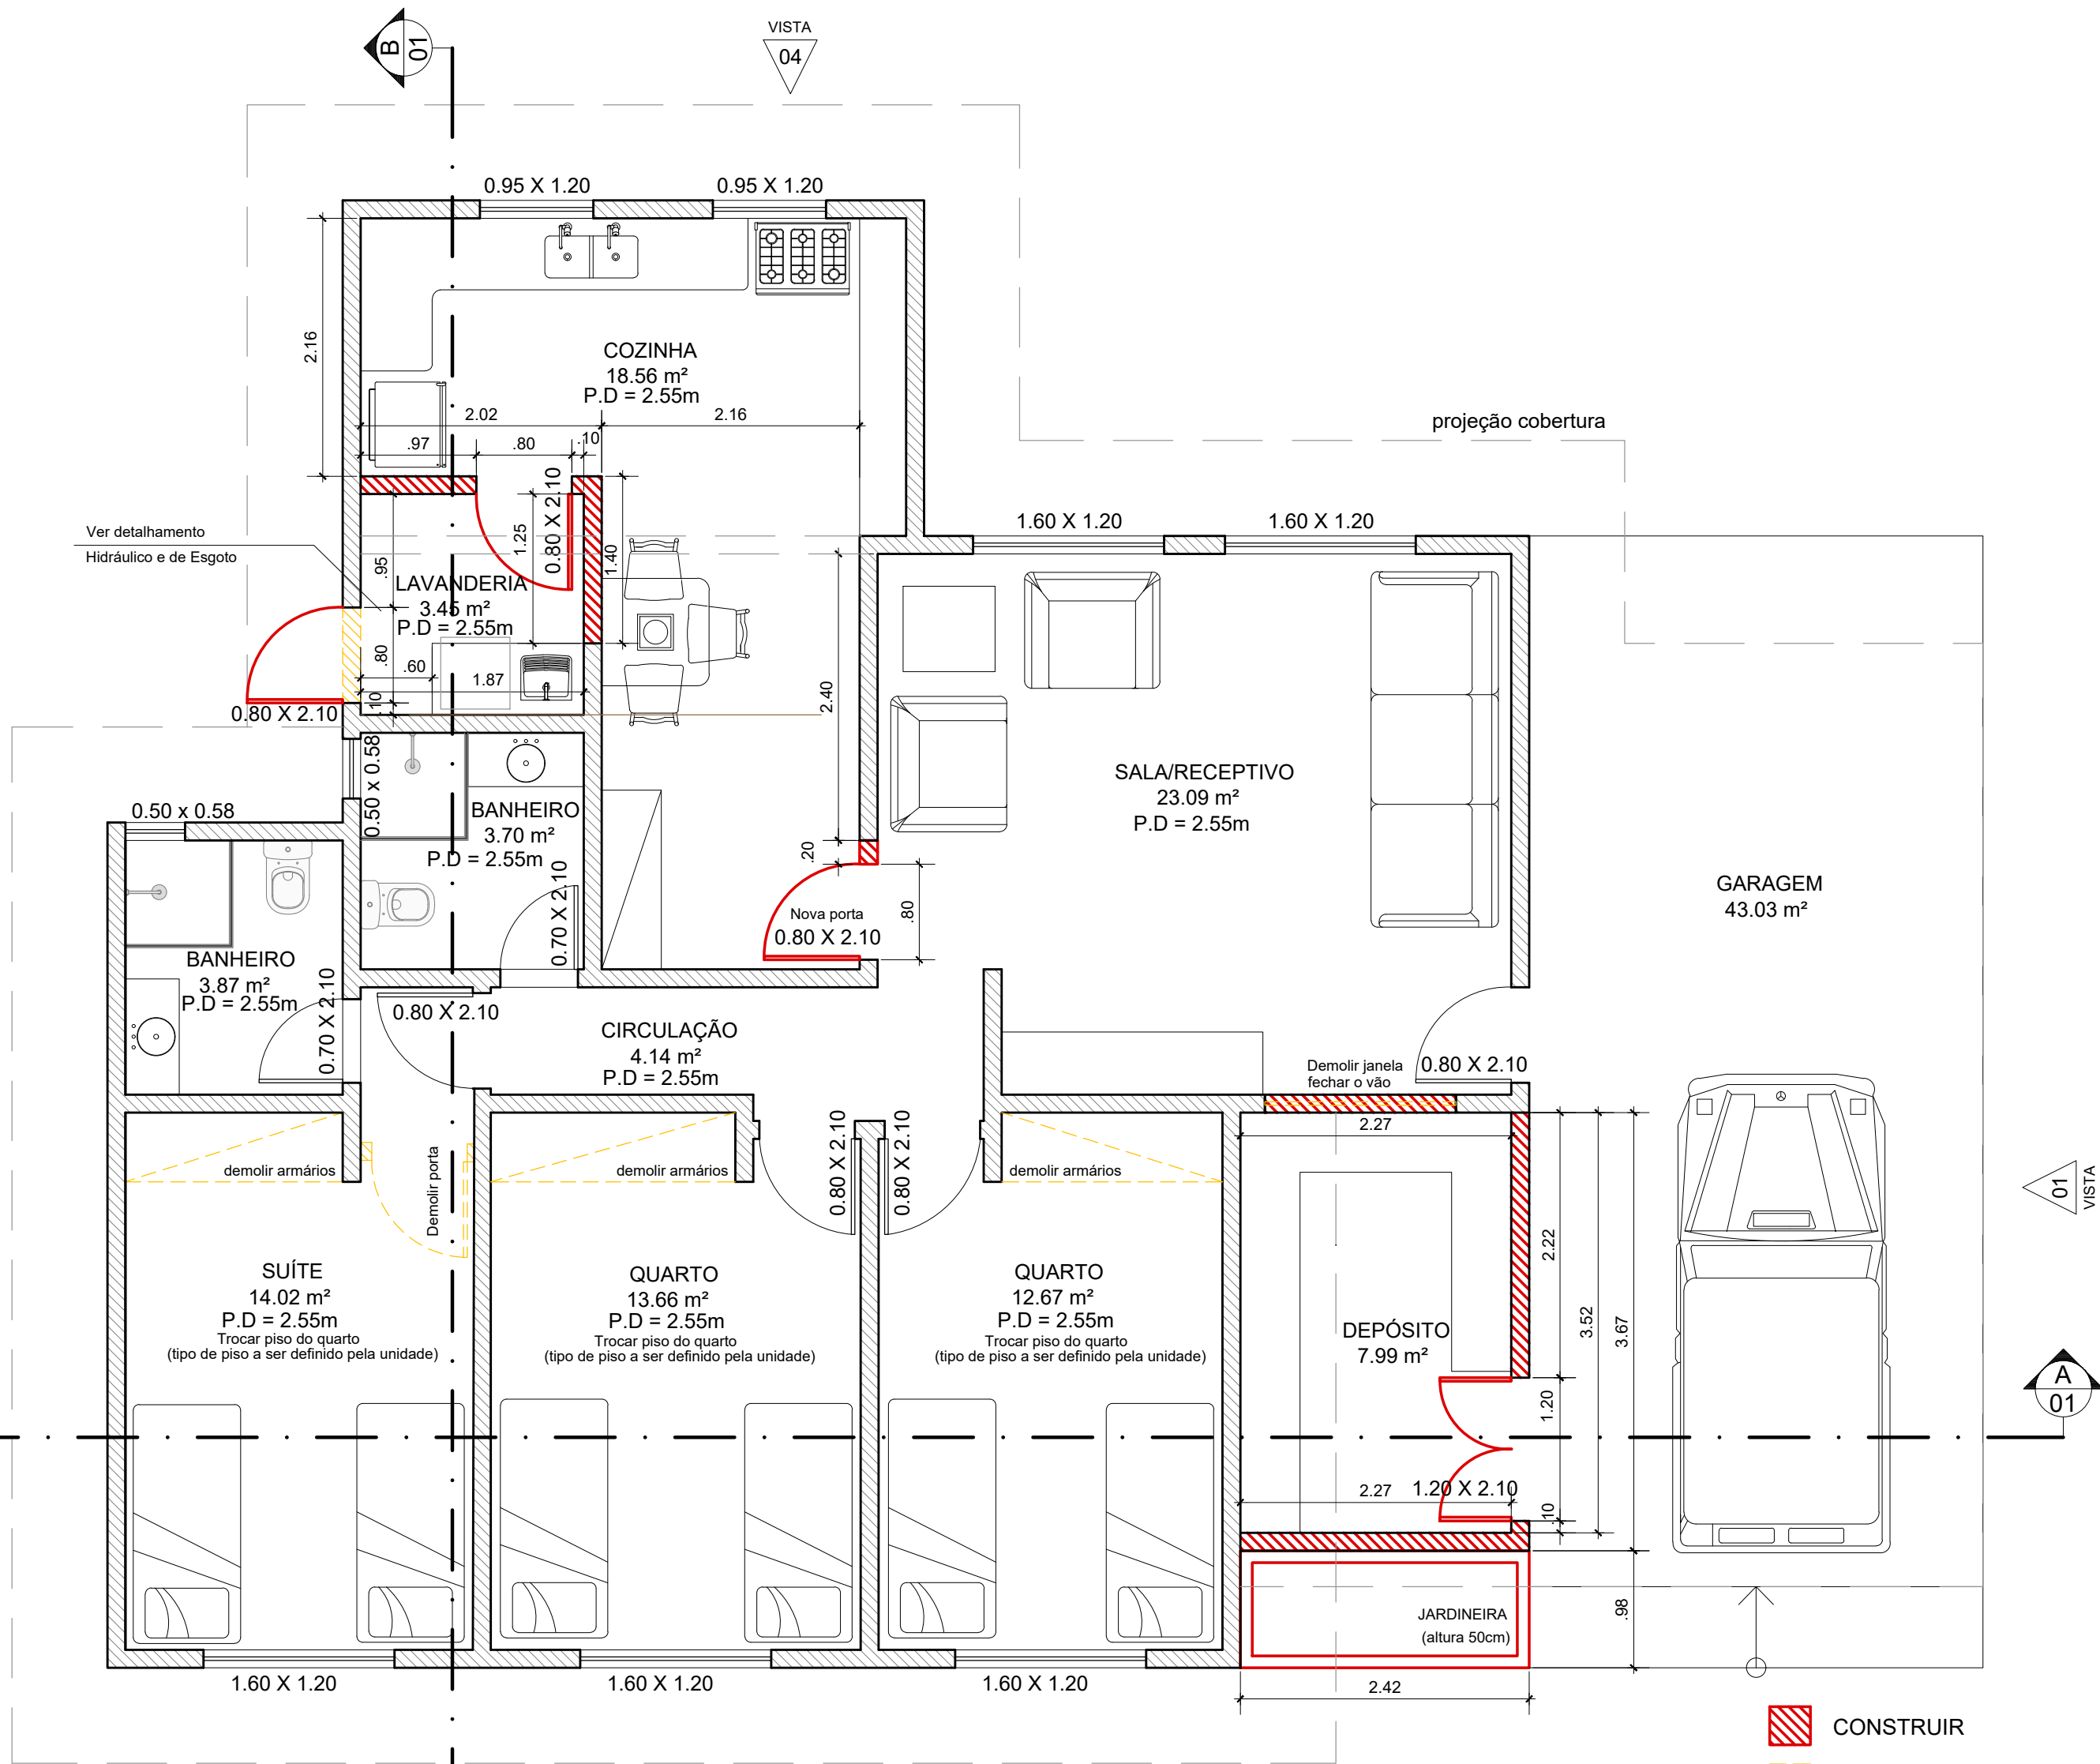


2 PLANTA MODIFICADA - CASA DE APOIO
ESC.: 1/50

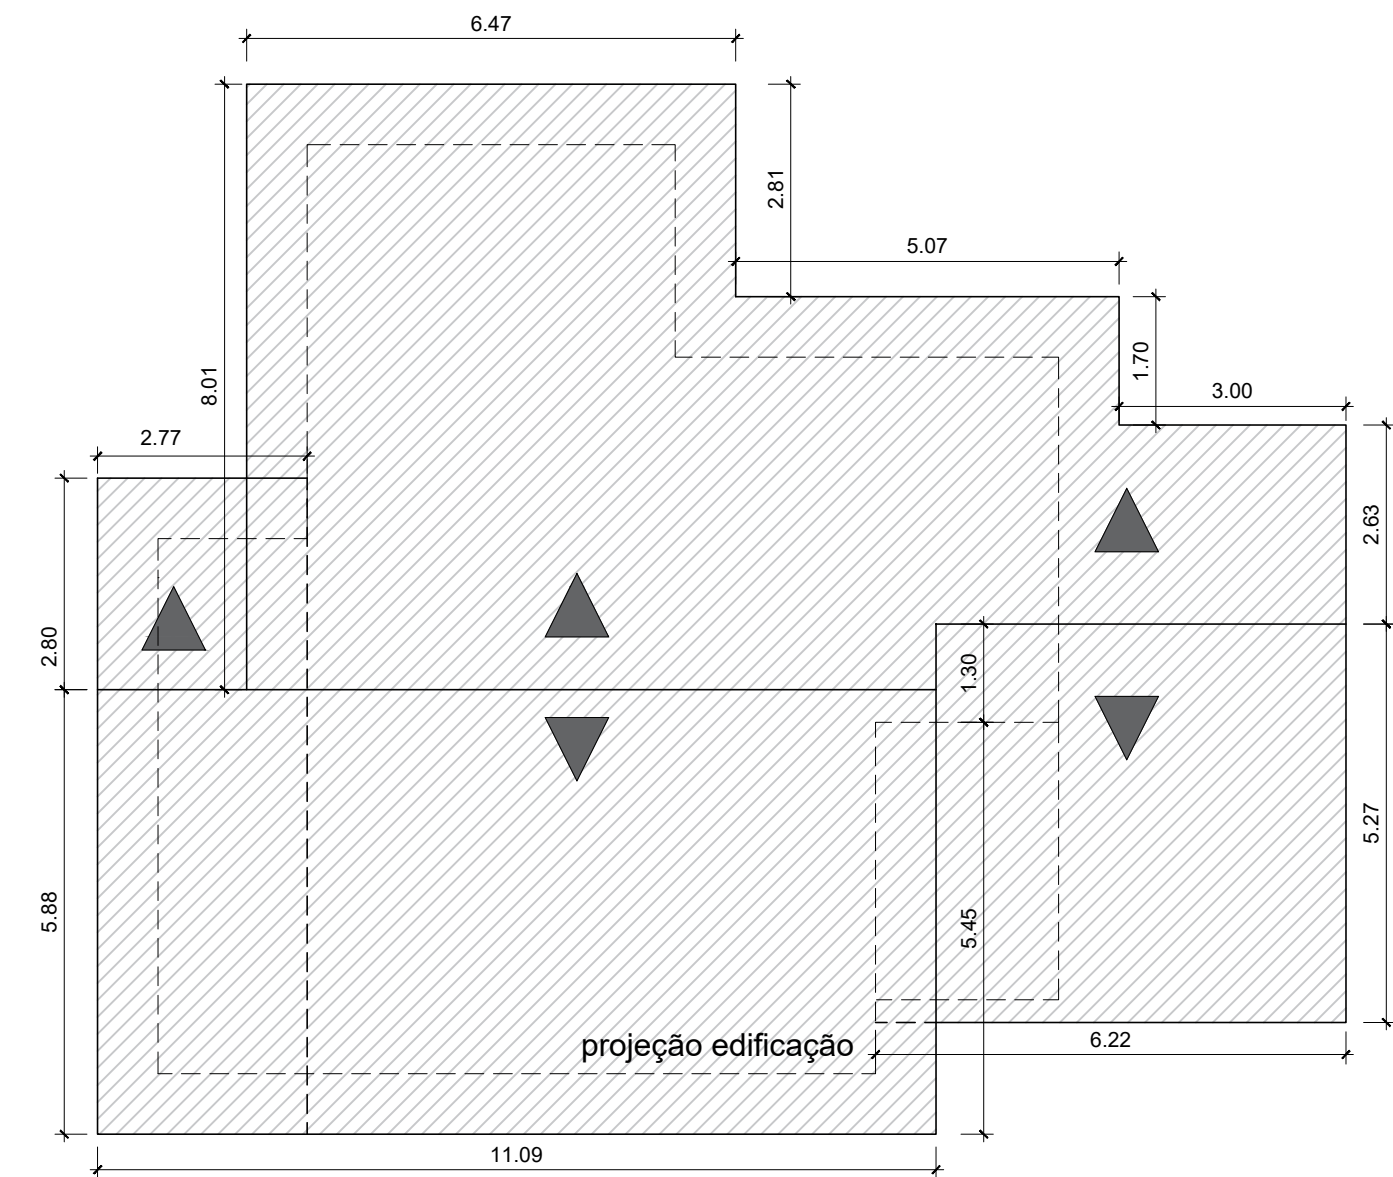


3 PLANTA DE COBERTURA
ESC.: 1/100

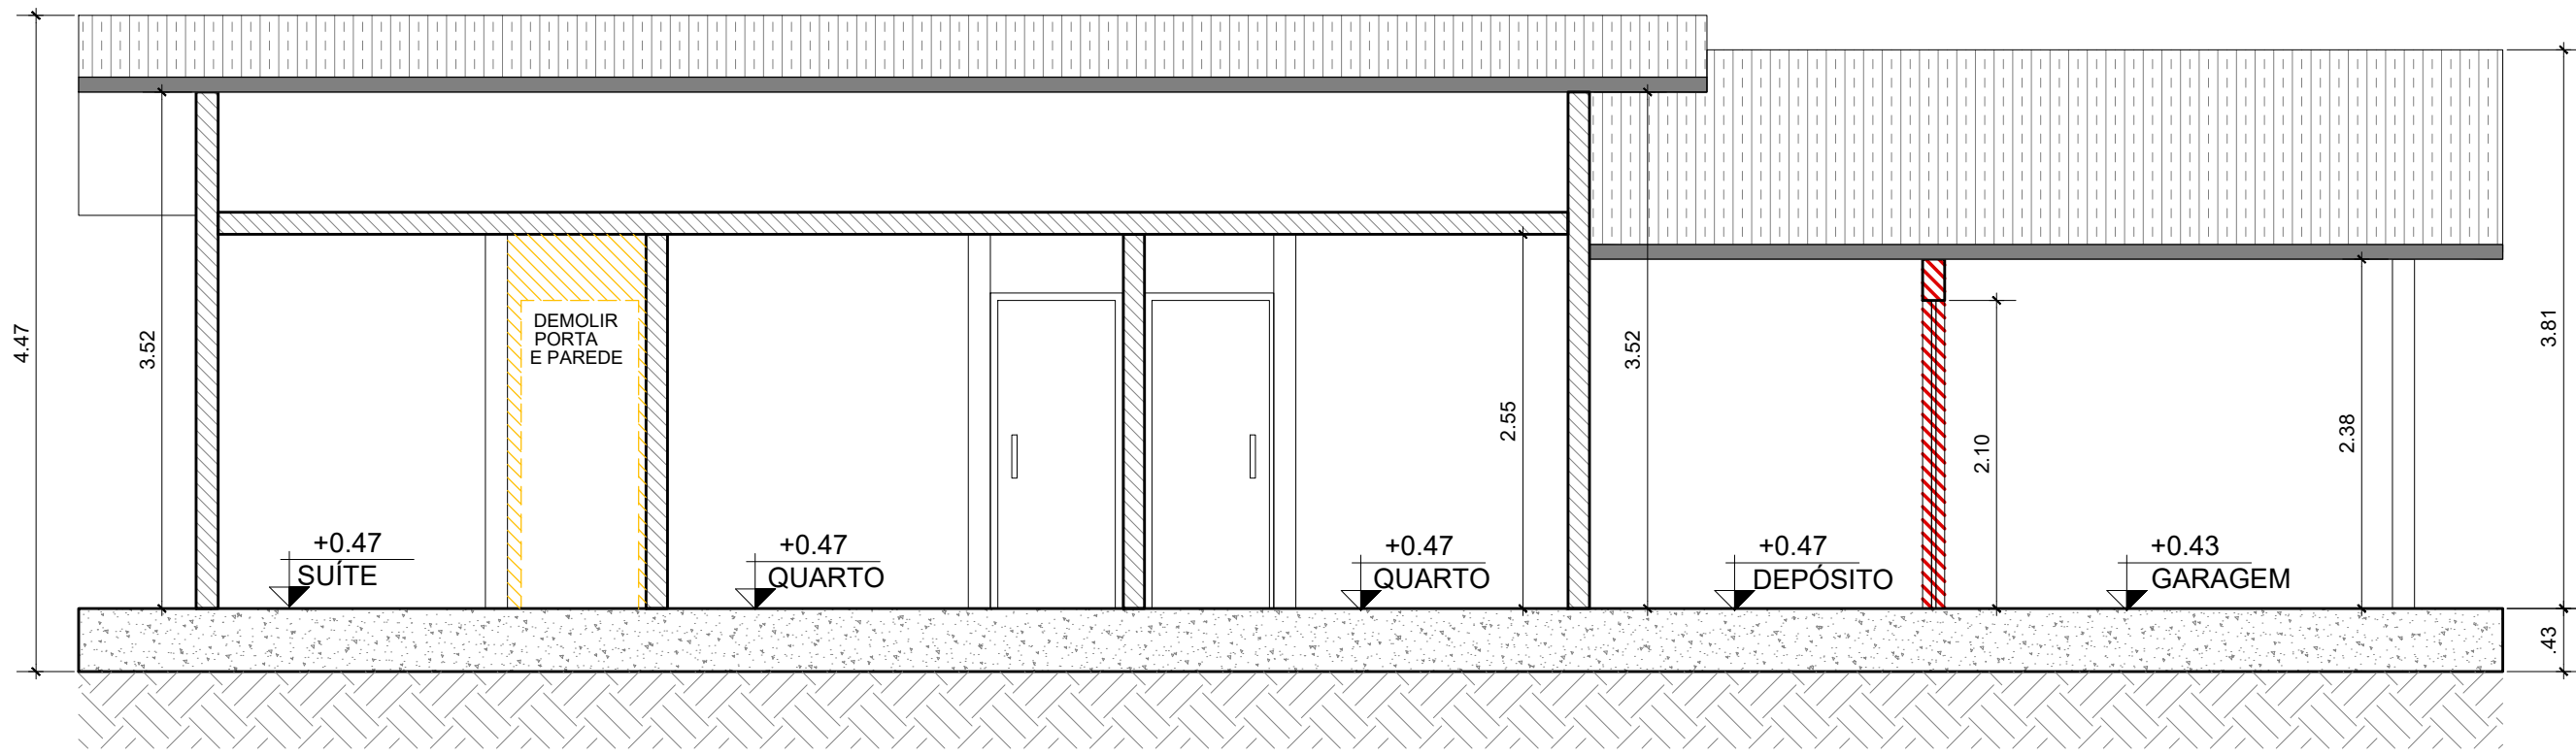


4 CORTE A-A
ESC.: 1/50

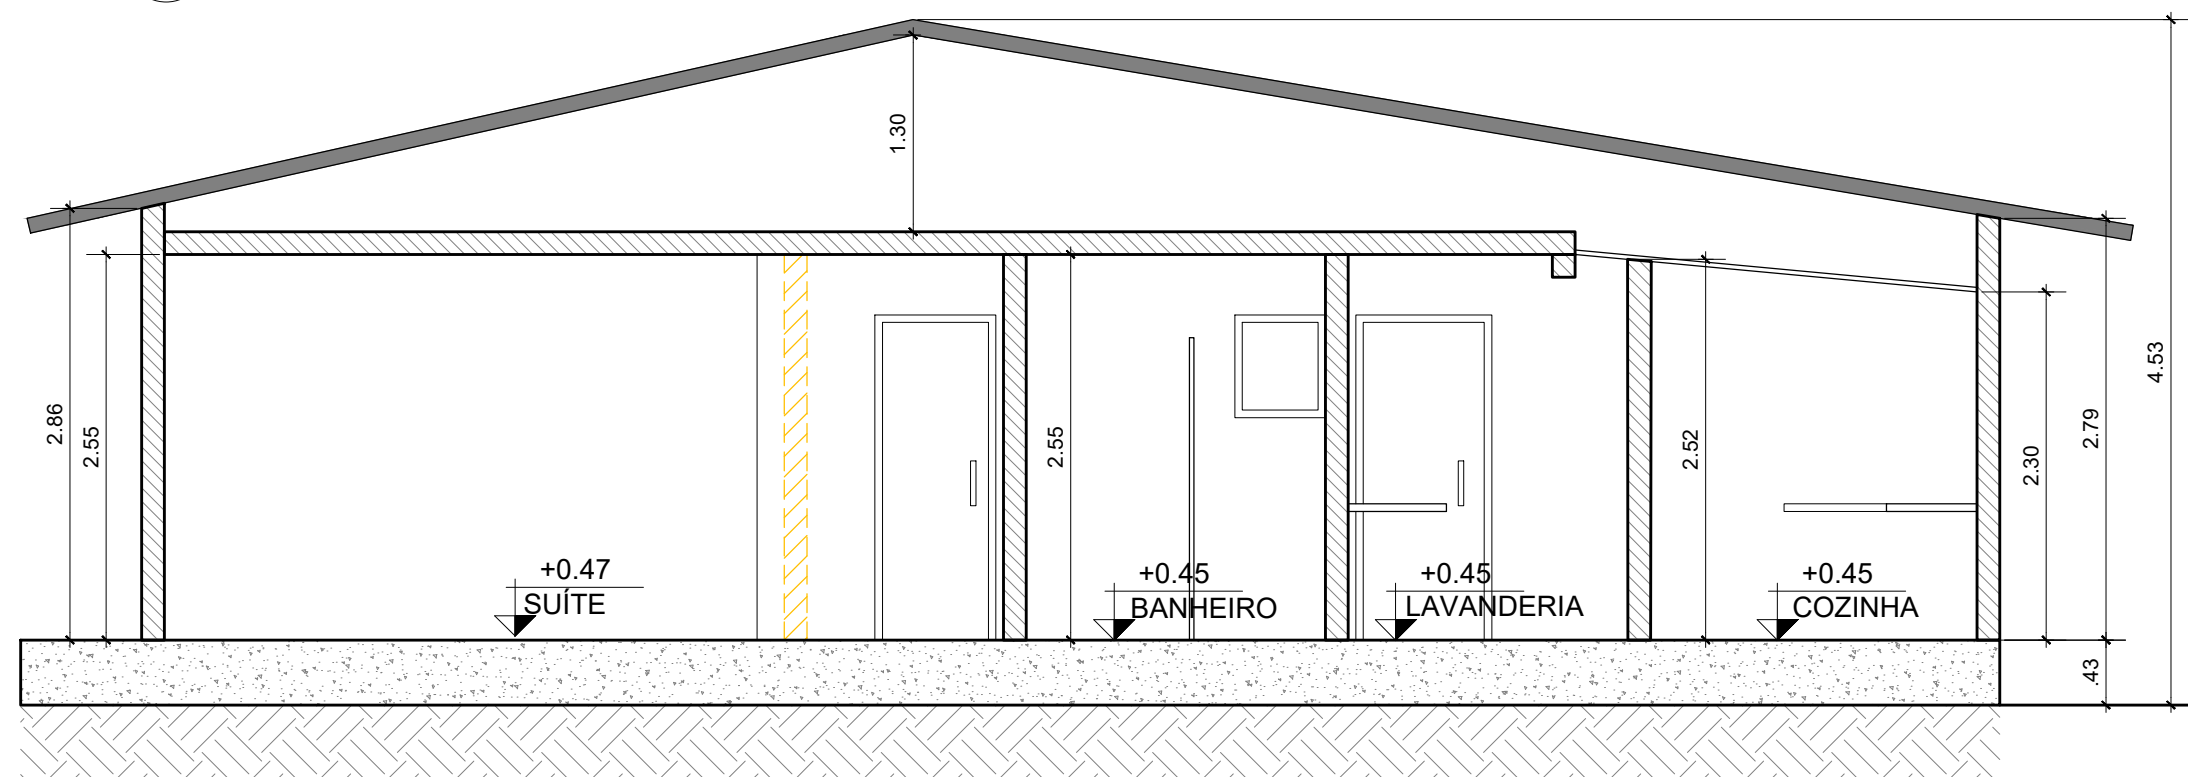

5 CORTE B-B
ESC.: 1/50

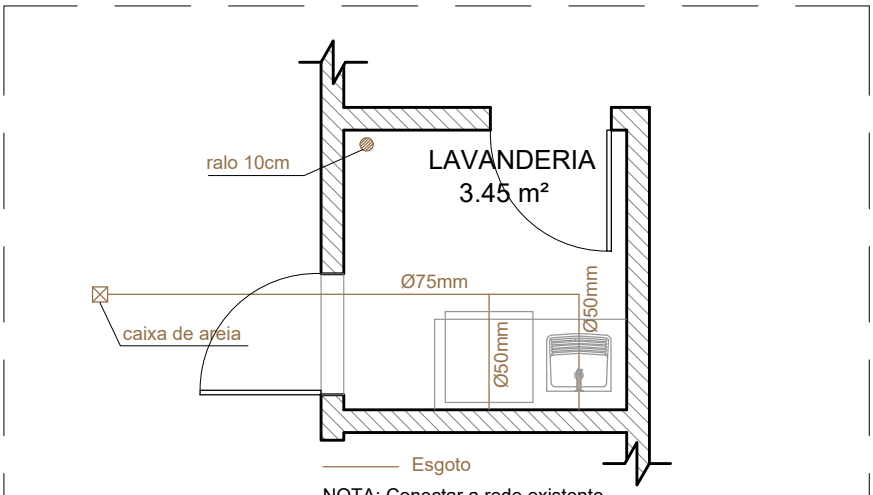

6 DET. ESGOTO
ESC.: 1/50

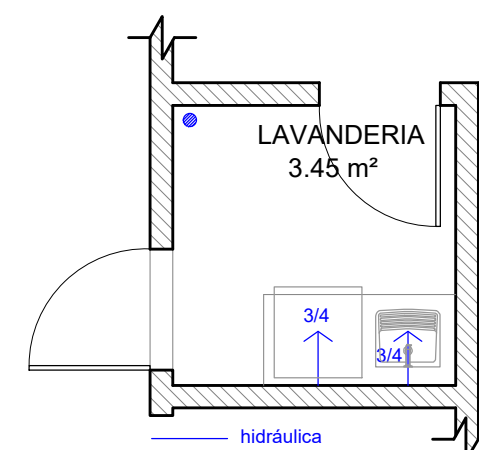

7 DET. HIDRÁULICA
ESC.: 1/50