



PÓRTICO FACHADA FUNDOS


CHAPA 01-B

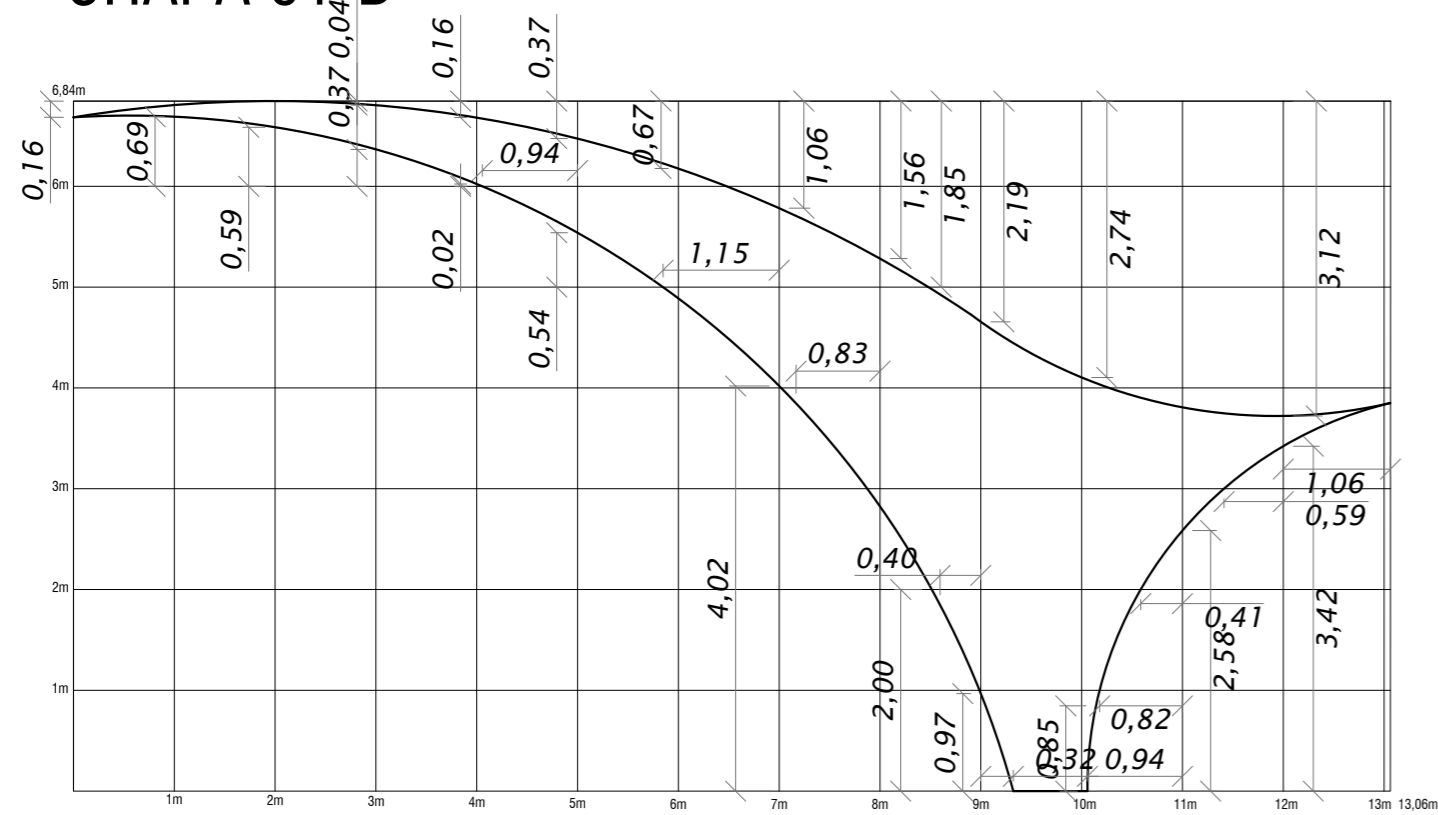

CHAPA 02-B

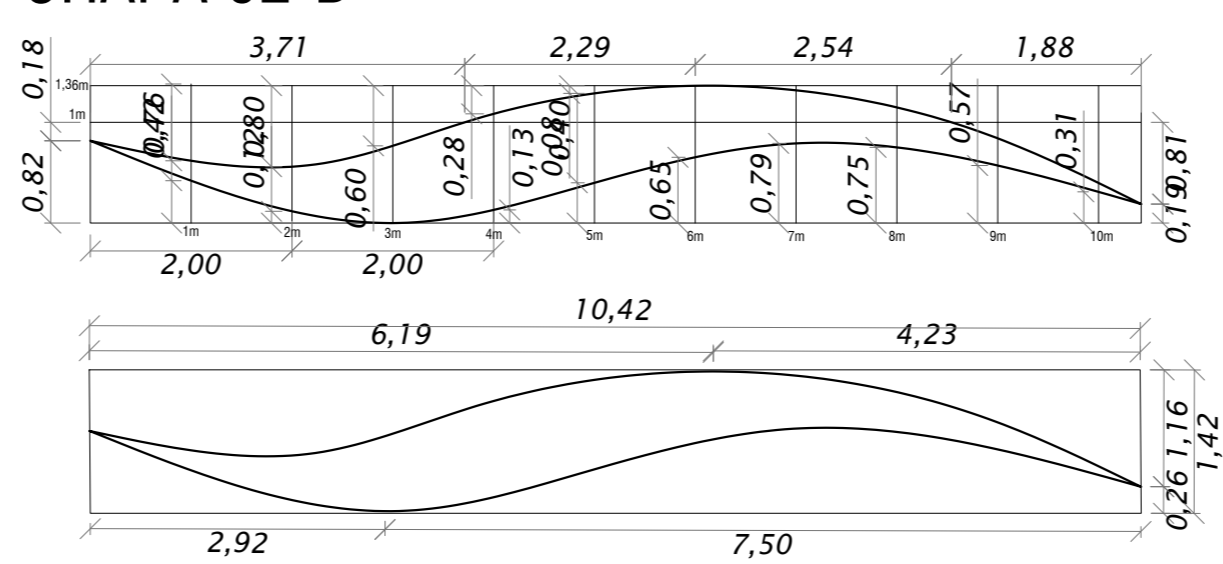

CHAPA 03-B

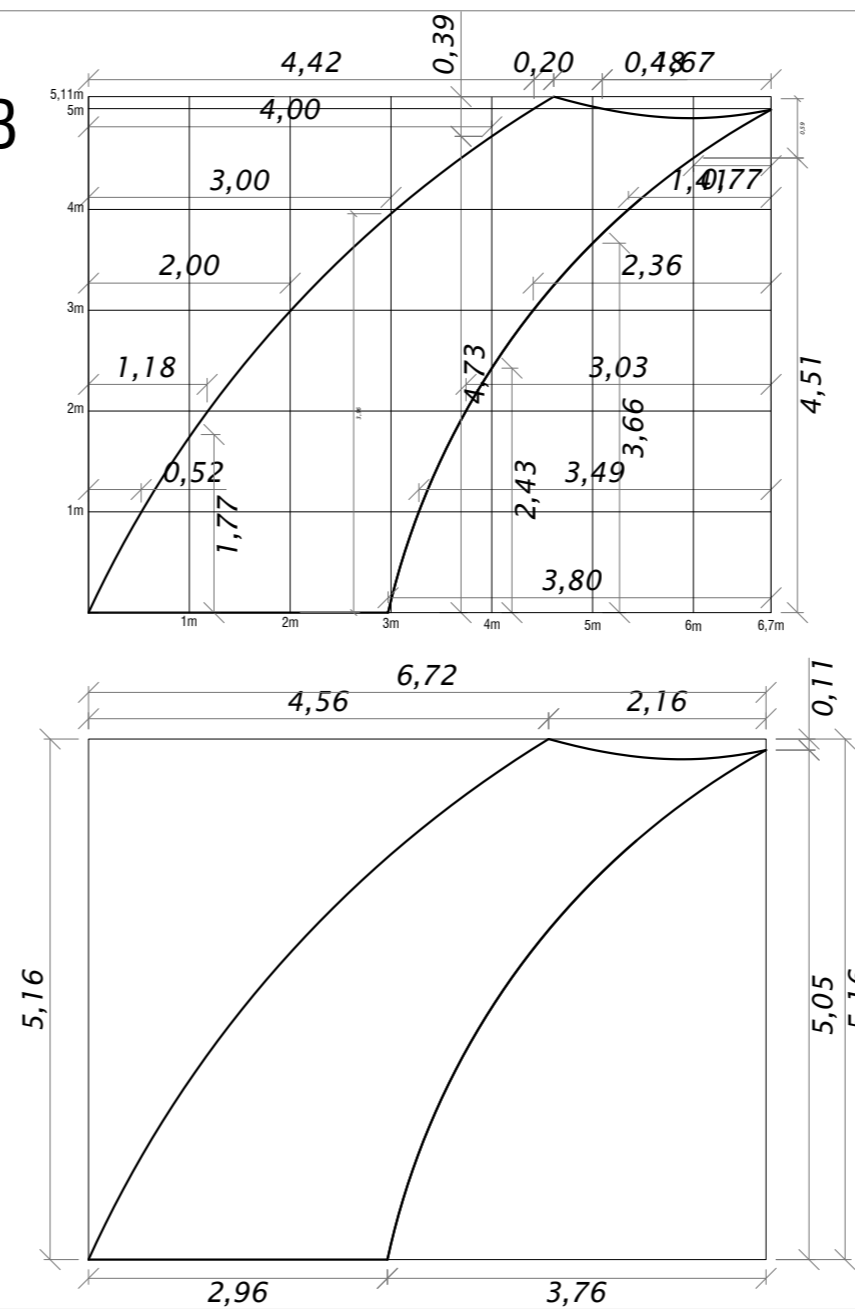

MARGEM ARQUITETURA
Srv. João Damas Marques, 62
CEP 88060-428 - Florianópolis SC
(48) 99660 7803 arquitetura@gmail.com

PROPRIETÁRIO: Instituto Natureza do Tocantins

RESP. TÉCNICO Arq. e Urb. Cecília Heidrich Prompt - CAU 39913-2 - CPF 939.625.090-20

RESP. TÉCNICO EQUIPE - COAUTOR Arq. e Urb. Vivivane Santi Martins - CAU A33779-0

FOLHA	PROJETO:	PROJETO EXECUTIVO - Pórtico do Parque Estadual do Cantão	
DET02	LOCAL:	Caseara - TO	
	PROPRIETÁRIO:	Instituto Natureza do Tocantins	ÁREA: 37,38m²
ESCALAS	DESENHO(S)	DATA	
1/75	CORTE DAS PLACAS FACHADA FUNDOS	24/03/2021	