


CHAPAS INFERIORES e SUPERIORES

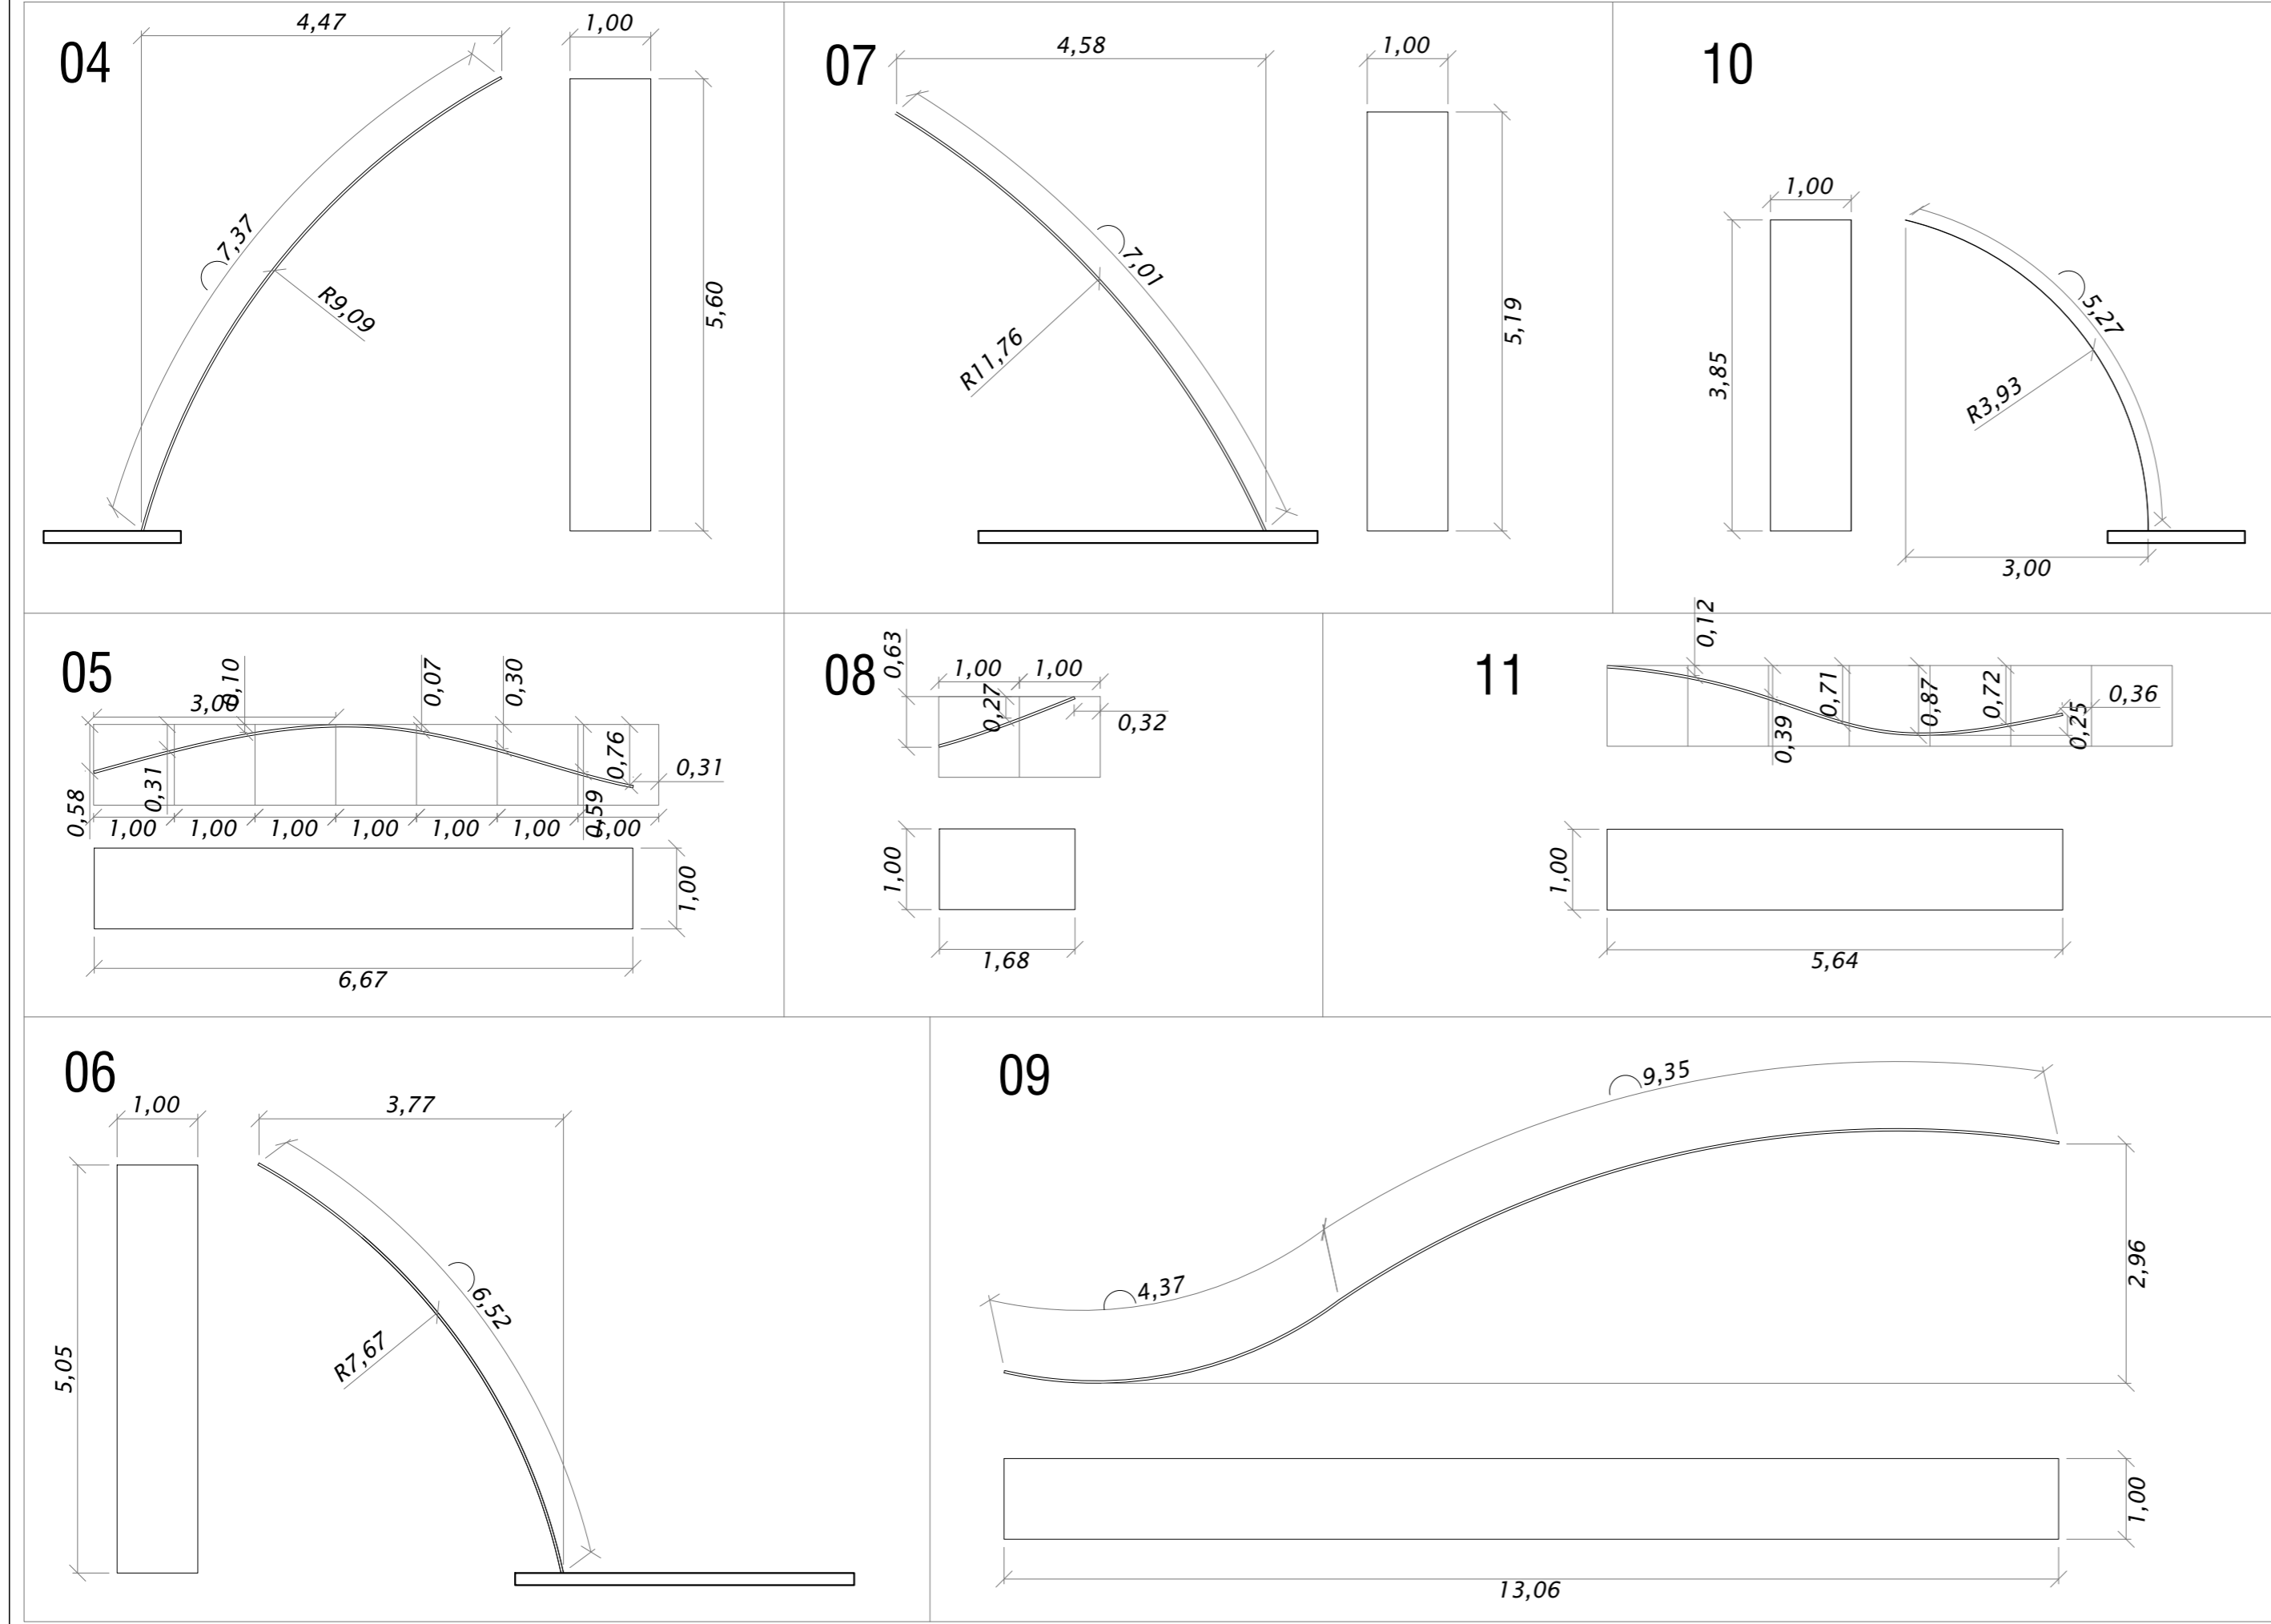

MARGEM ARQUITETURA  
Srv. João Damas Marques, 62  
CEP 88060-428 - Florianópolis SC  
(48) 99660 7803 arquitetura@gmail.com

PROPRIETÁRIO: Instituto Natureza do Tocantins

RESP. TÉCNICO Arq. e Urb. Cecília Heidrich Prompt - CAU 39913-2 - CPF 939.625.090-20

RESP. TÉCNICO EQUIPE - COAUTOR Arq. e Urb. Vivivane Santi Martins - CAU A33779-0

FOLHA	PROJETO: PROJETO EXECUTIVO - Pórtico do Parque Estadual do Cantão	
DET03	LOCAL: Caseara - TO	
	PROPRIETÁRIO: Instituto Natureza do Tocantins	ÁREA: 37,38m²
ESCALAS	DESENHO(S) CORTE DAS PLACAS INFERIORES E SUPERIORES	DATA 24/03/2021
1/75		