
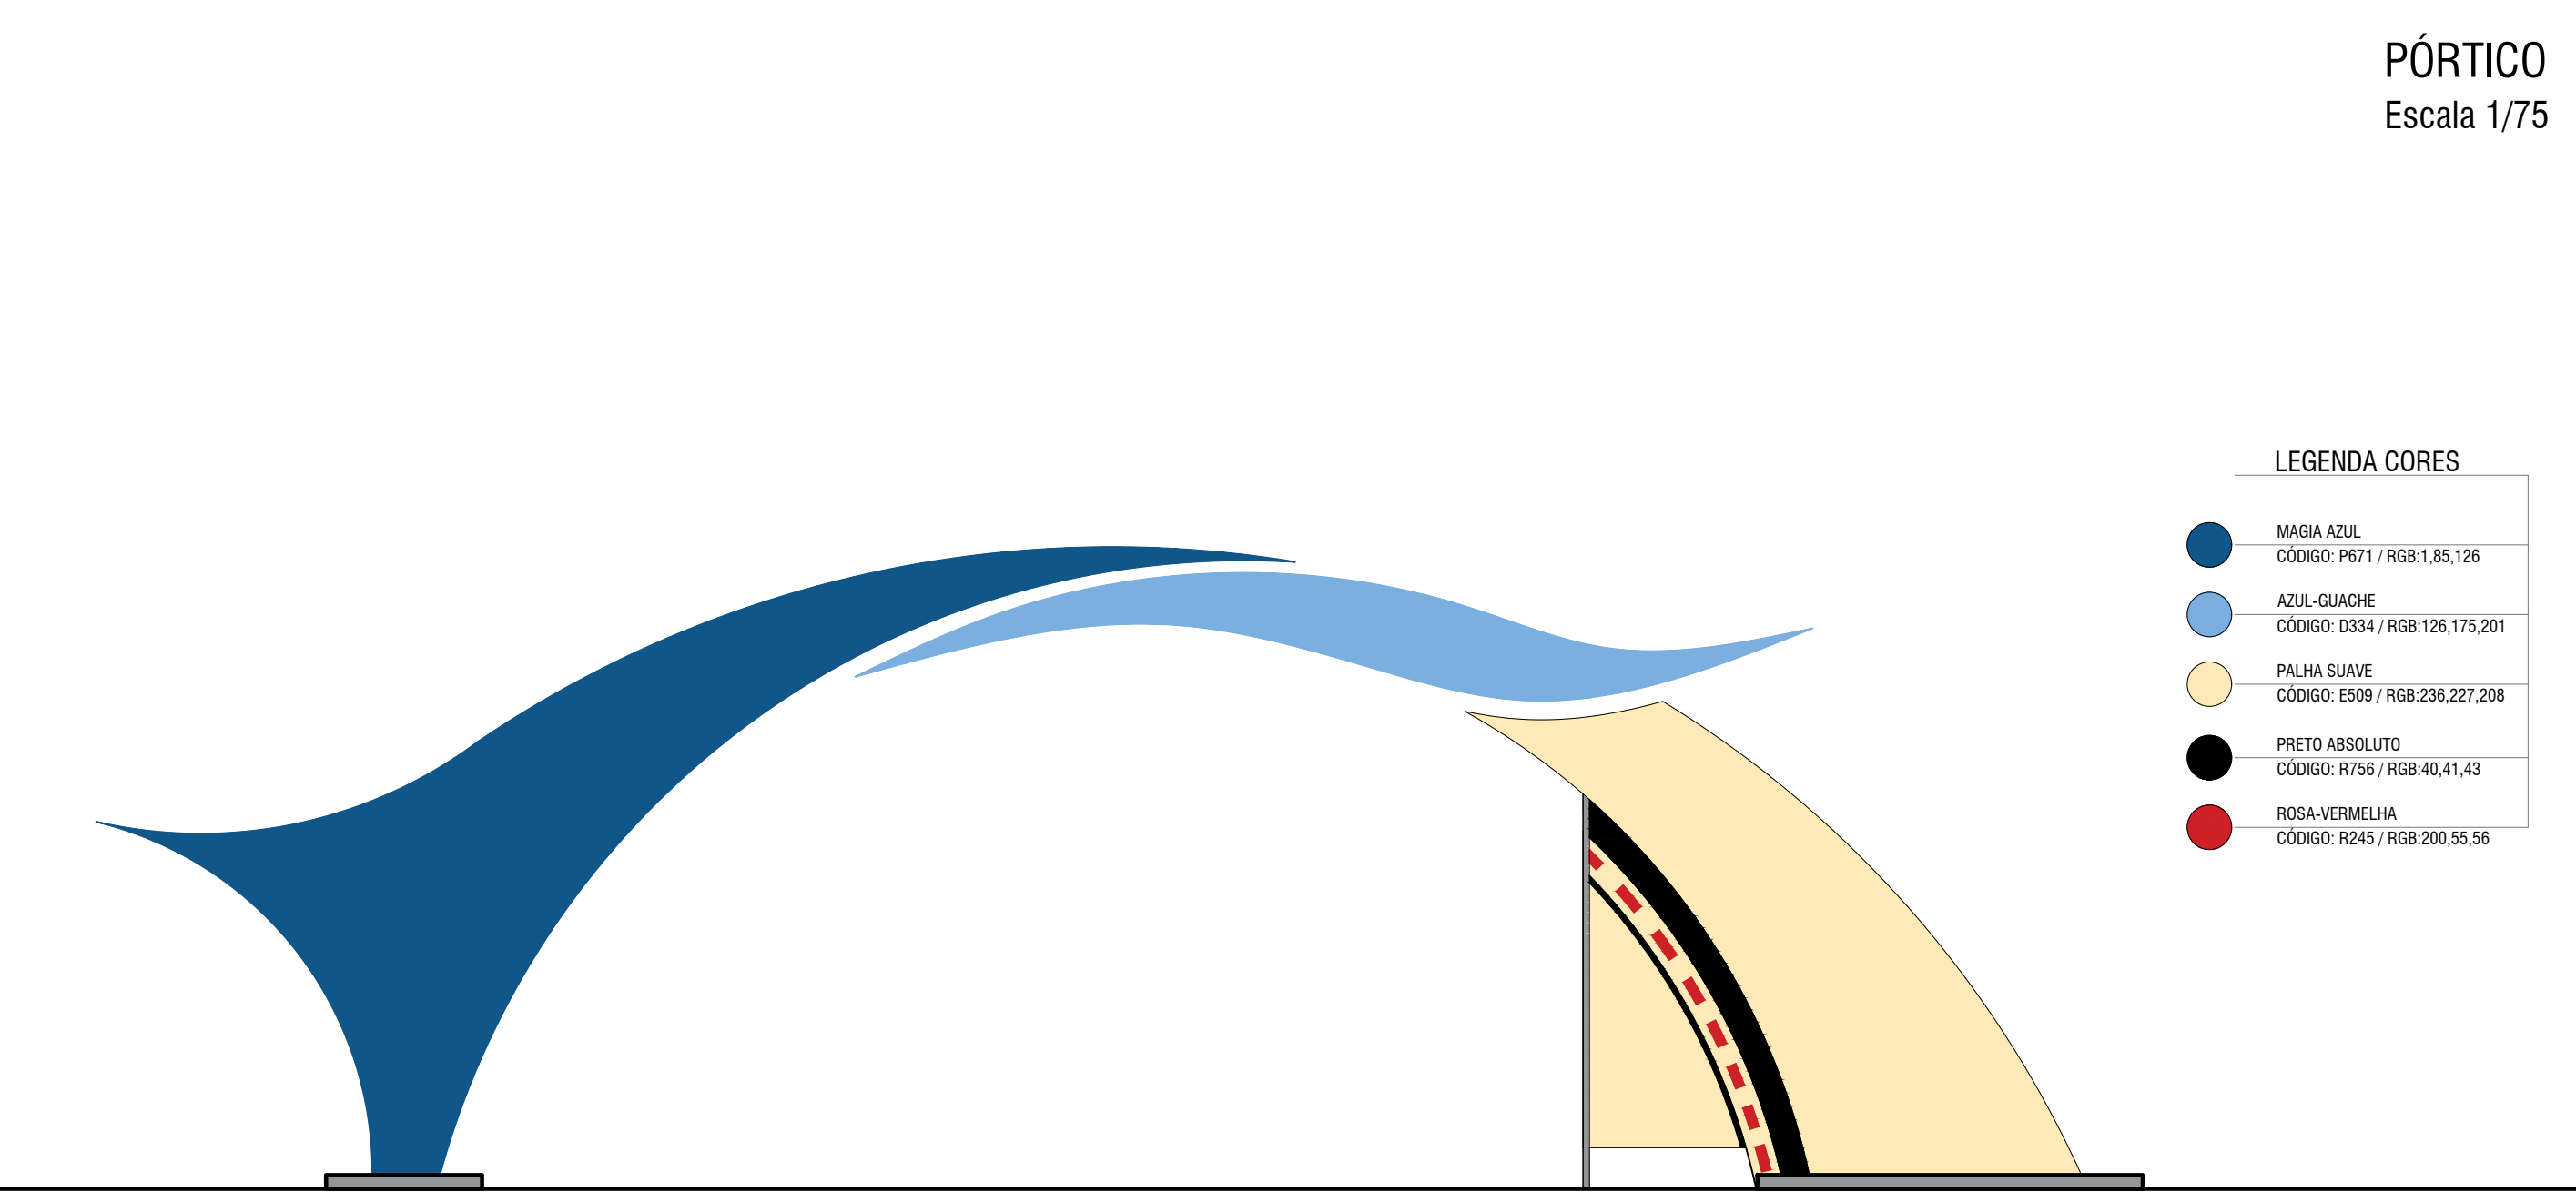







LEGENDA CORES	
	MAGIA AZUL CÓDIGO: P671 / RGB:1,85,126
	AZUL-GUACHE CÓDIGO: D334 / RGB:126,175,201
	PALHA SUAVE CÓDIGO: E509 / RGB:236,227,208
	PRETO ABSOLUTO CÓDIGO: R756 / RGB:40,41,43
	ROSA-VERMELHA CÓDIGO: R245 / RGB:200,55,56

OBS.: USAR AS CORES DE REFERÊNCIA (CATÁLOGO SUVINIL 2021)
OU DE OUTRA MARCA, COM QUALIDADE IDÊNTICA OU SUPERIOR,
RESPEITANDO AS REFERÊNCIAS DA PALETA DE CORES SELECIONADA.

PÓRTICO
Escala 1/75



LEGENDA CORES	
	MAGIA AZUL CÓDIGO: P671 / RGB:1,85,126
	AZUL-GUACHE CÓDIGO: D334 / RGB:126,175,201
	PALHA SUAVE CÓDIGO: E509 / RGB:236,227,208
	PRETO ABSOLUTO CÓDIGO: R756 / RGB:40,41,43
	ROSA-VERMELHA CÓDIGO: R245 / RGB:200,55,56

CONJUNTO PÓRTICO/ GUARITA
Escala 1/75



MARGEM ARQUITETURA
Srv. João Damas Marques, 62
CEP 88060-428 - Florianópolis SC
(48) 99660 7803 arquitetura@margem@gmail.com

PROPRIETÁRIO: Instituto Natureza do Tocantins

RESP. TÉCNICO Arq. e Urb. Cecília Heidrich Prompt - CAU 39913-2 - CPF 939.625.090-20

RESP. TÉCNICO EQUIPE - COAUTOR Arq. e Urb. Vivivane Santi Martins - CAU A33779-0

FOLHA	PROJETO: PROJETO EXECUTIVO - Pórtico do Parque Estadual do Cantão	
ARQ07	LOCAL: Caseara - TO	
	PROPRIETÁRIO: Instituto Natureza do Tocantins	ÁREA: 37,38m²
ESCALAS	DESENHO(S)	DATA
1/75	ESTUDO DE CORES FACHADAS PÓRTICO E CONJUNTO	24/03/2021