


ISOMÉTRICO 01
ESC. 1:25

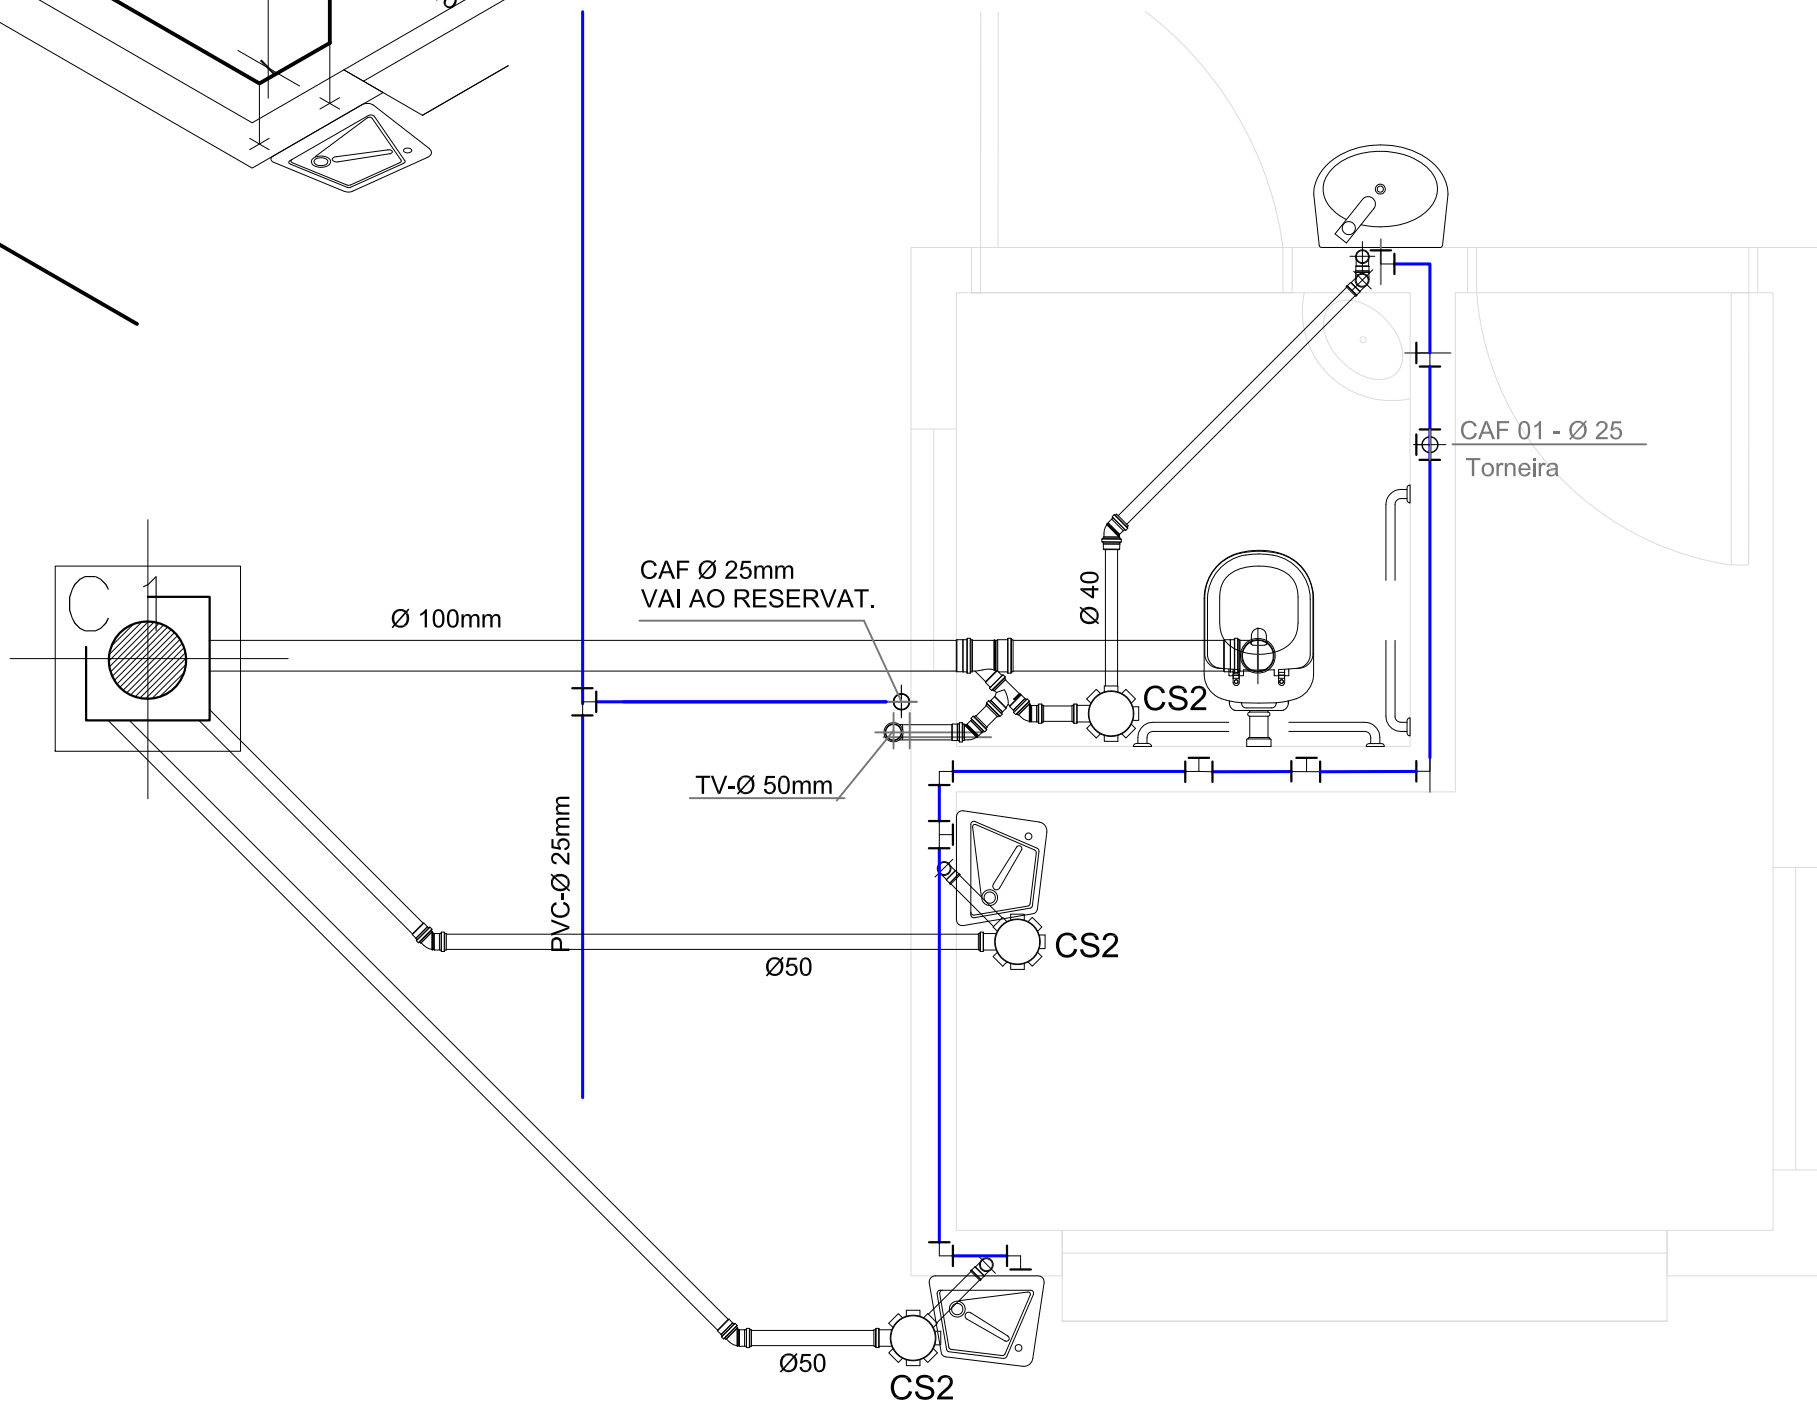

DETALHE 01
ESC. 1:25

TABELA DE DIAMETROS
TUBOS DE PVC AF

D ref.	DIAM. NOMINAL	DIAM. EXT. COMERCIAL
1/2"	15	20
3/4"	20	25
1"	25	32
1.1/4"	32	40
1.1/2"	40	50
2"	50	60
2.1/2"	60	75
3"	75	85
4"	100	110
5"	125	140
6"	150	160



MARGEM ARQUITETURA
Srv. João Damas Marques, 62
CEP 88060-428 - Florianópolis SC
(48) 99660 7803 arquitetura@margem@gmail.com

PROPRIETÁRIO: Instituto Natureza do Tocantins

RESP. TÉCNICO Arq. e Urb. Cecília Heidrich Prompt - CAU 39913-2 - CPF 939.625.090-20

COLABORAÇÃO: Eng. Civil Marisa Cristina Dimidiuk - CREA/RS 100.479-D - CPF 832.437.479-53

FOLHA	PROJETO: HIDROSSANITÁRIO - Portal do Parque Estadual do Cantão	
HID 02	LOCAL: Caseara - TO	
	PROPRIETÁRIO: Instituto Natureza do Tocantins	
ESCALAS	DESENHO(S)	DATA
1:25	DETALHES ÁGUA E ESGOTO GUARITA	20/05/2021