


CISTERNA


Área: 60,60 m²

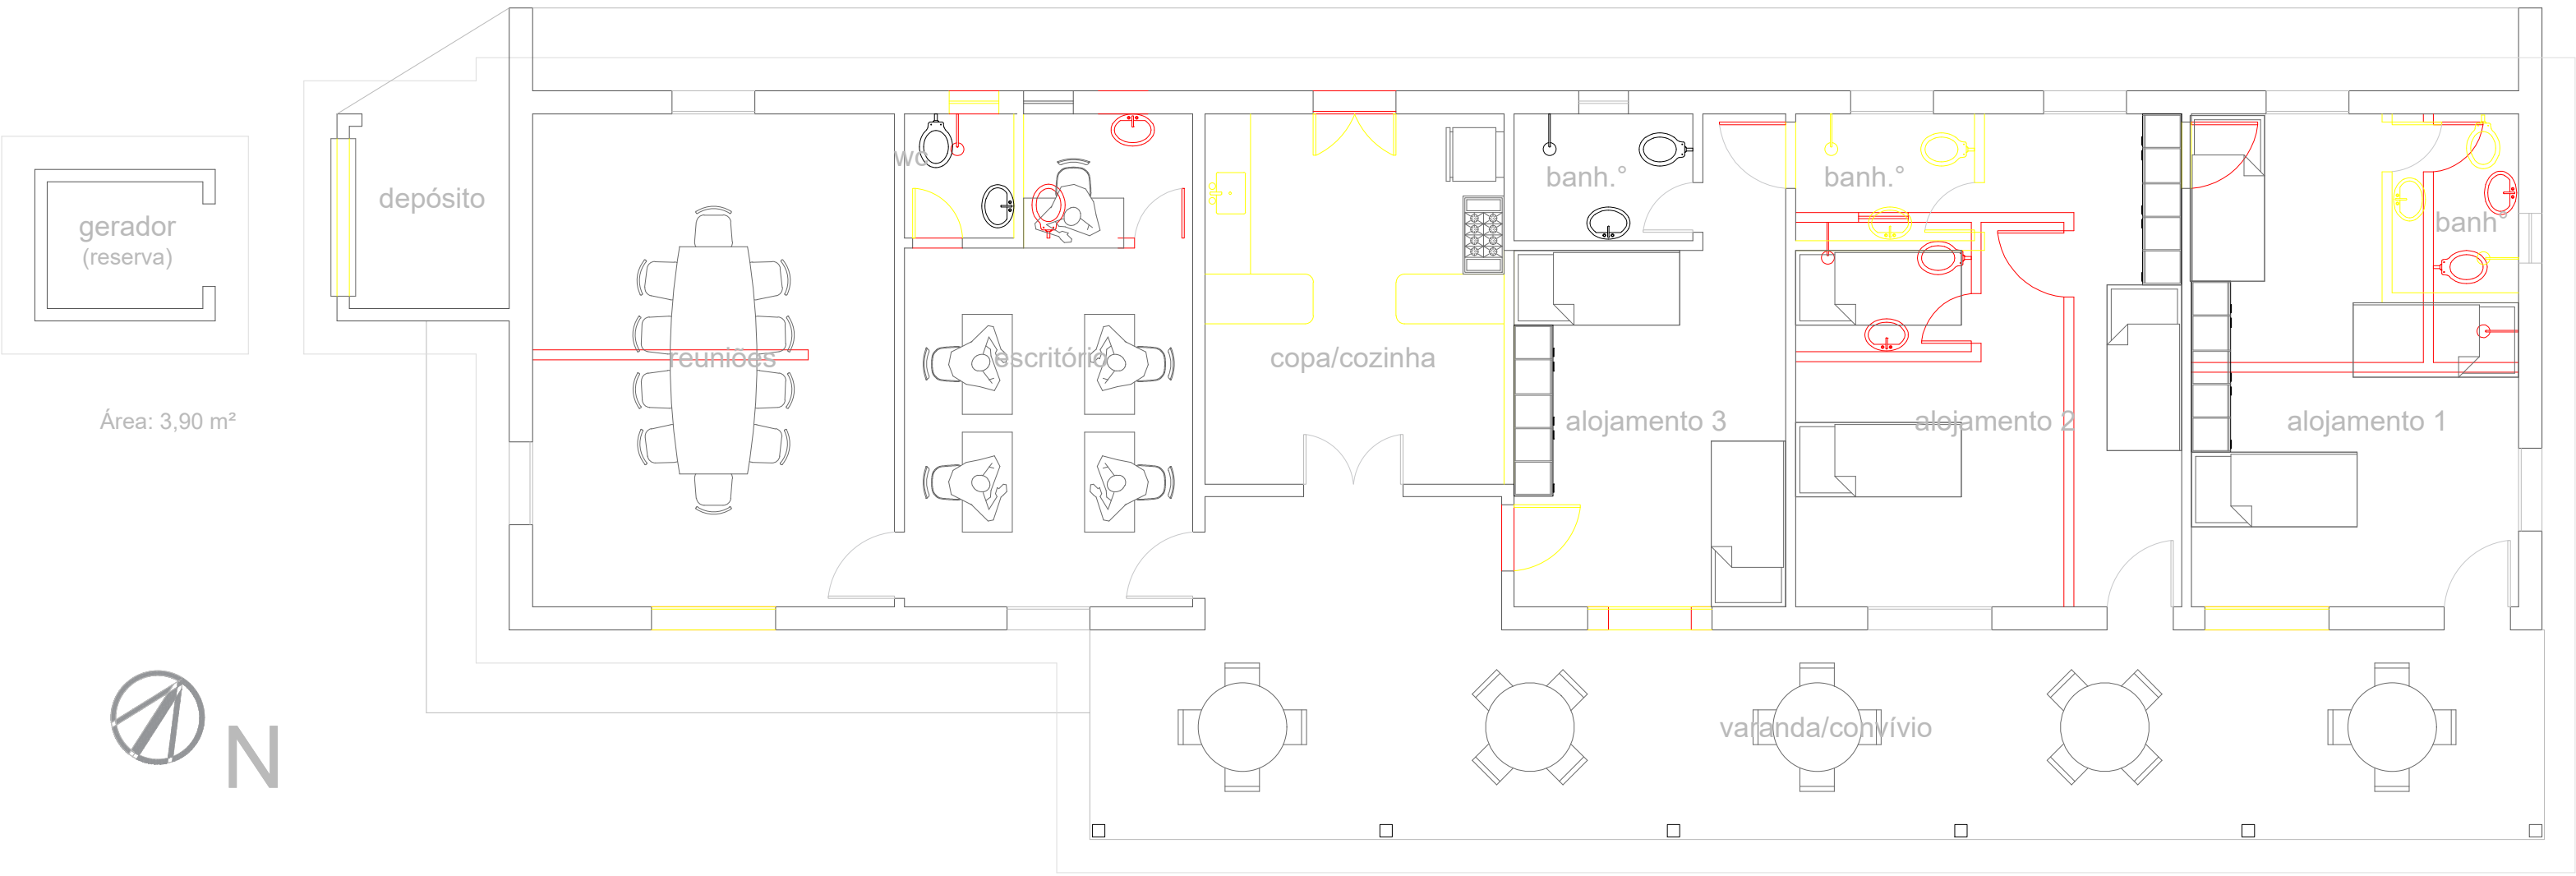

Área: 209,30 m²

construir
demolir

PLANTA CONSTRUIR X DEMOLIR

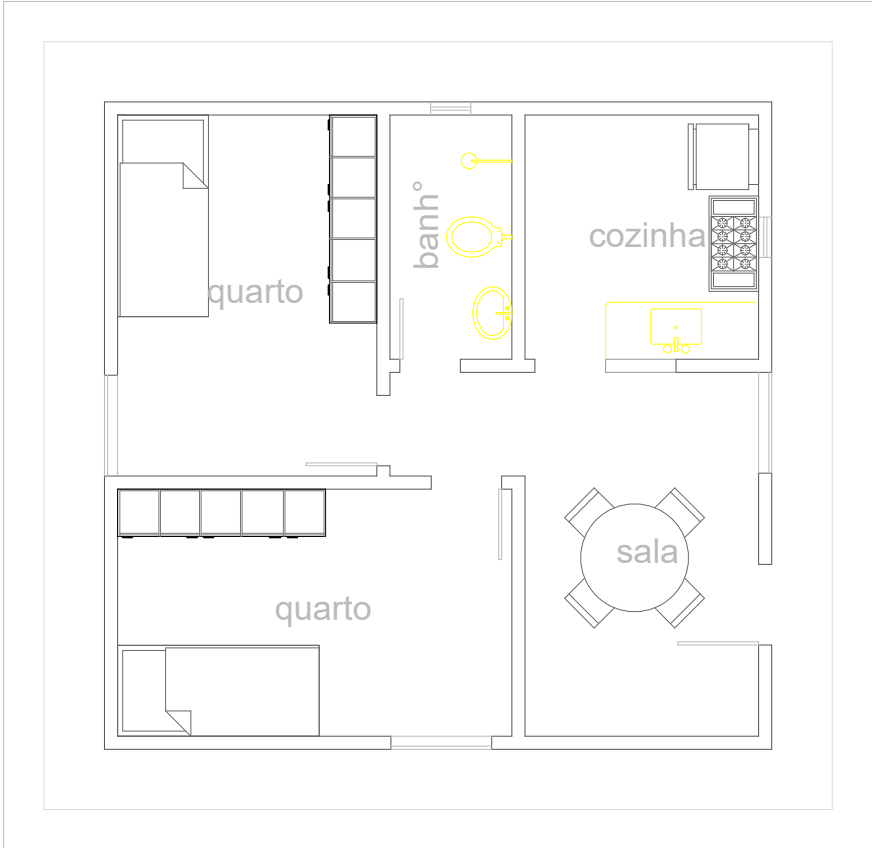

Área: 42,50 m²