

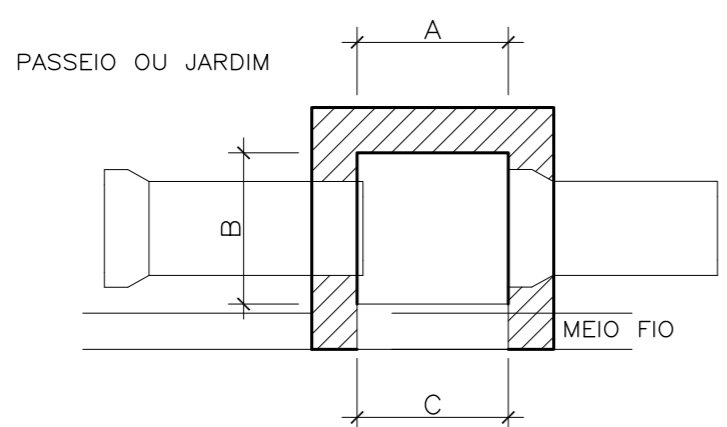


DETALHE CAIXA PLUVIAL C/ BOCA DE LOBO
S/ESCALA


CAIXA PLUVIAL	MEDIDAS EM cm			
CAIXA P7 =	A	B	C	D
CAIXA P7 =	50	50	50	VAR
CAIXA P8 =	60	60	50	VAR

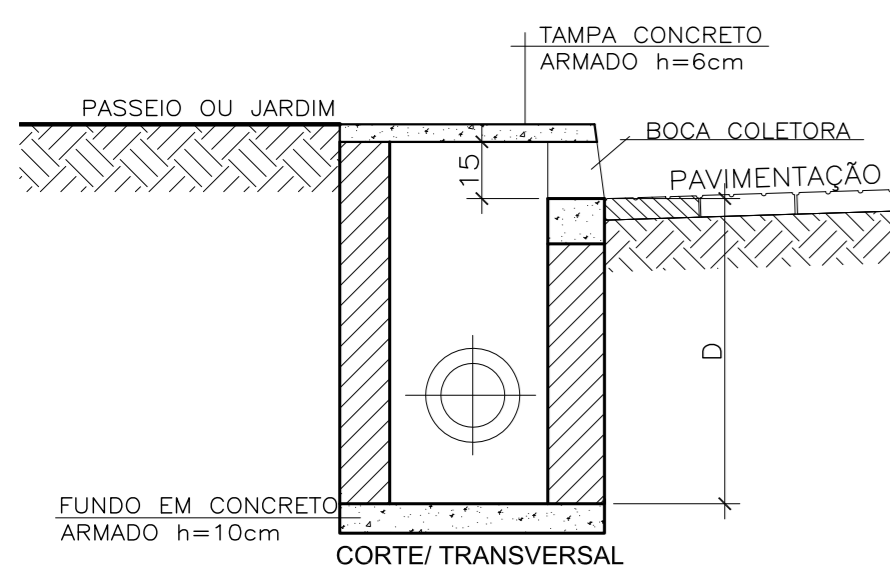



DETALHE CAIXA INSPEÇÃO CLOACAL
S/ESCALA

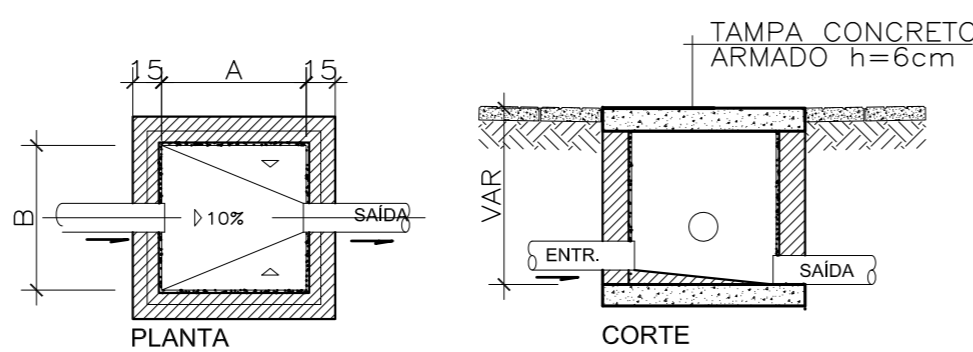


DETALHE INST. TORNEIRA DE JARDIM
S/ESCALA

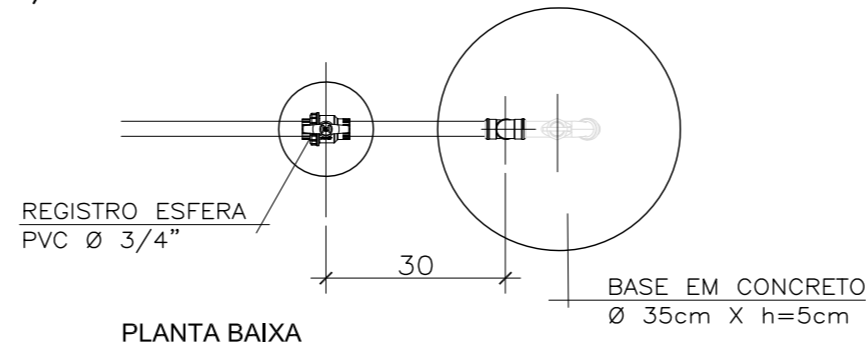

DETALHE CAIXA PLUVIAL C/ GRELHA
S/ESCALA

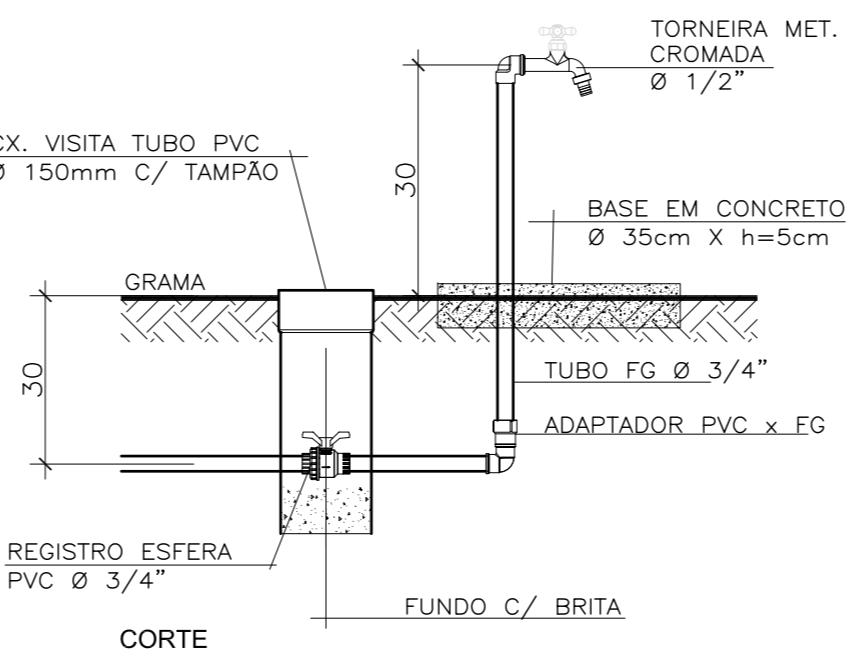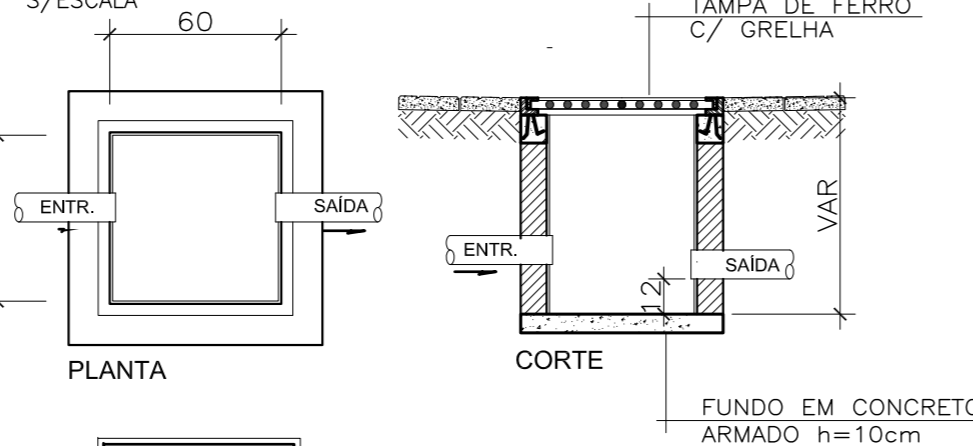

IMPLANTAÇÃO
ESCALA: 1:200

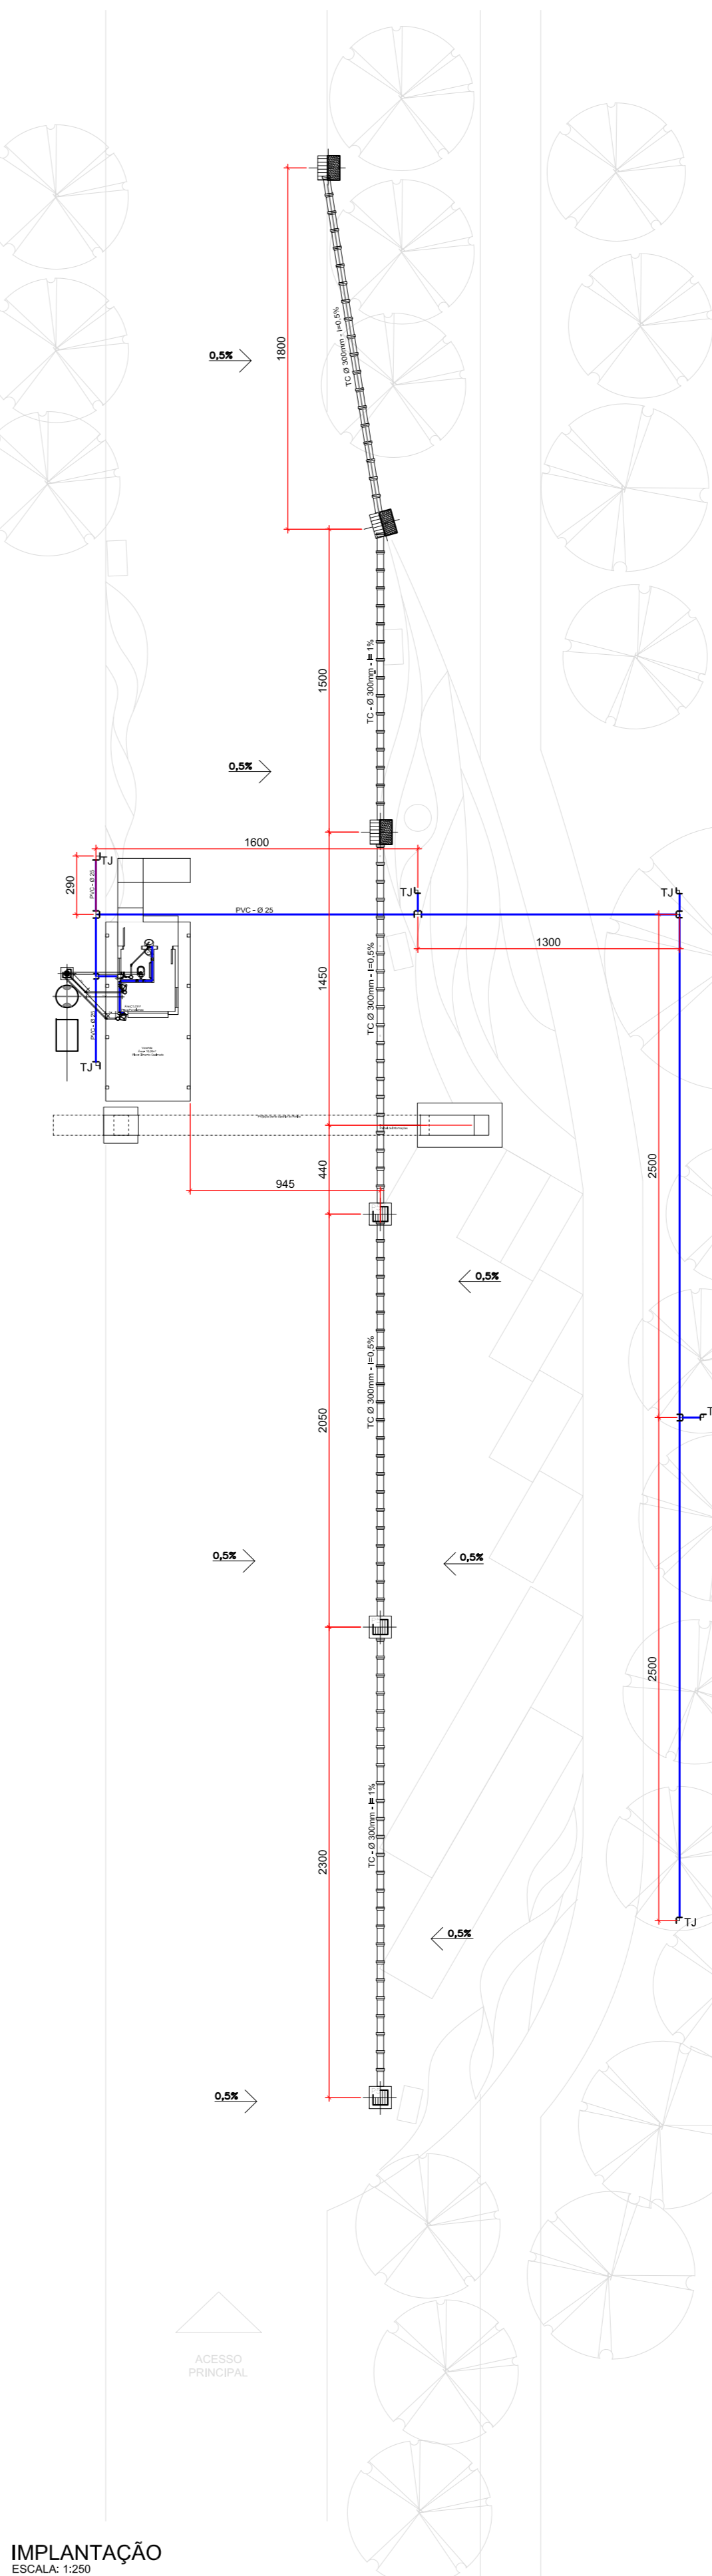

SIMBOLOGIA

REDES AGUA E ESGOTO

- TUBULAÇÃO CONCRETO ESGOTO PLUVIAL
- TUBULAÇÃO PVC REDE DE ESGOTO CLOACAL
- TUBULAÇÃO PVC REDE ESGOTO PLUVIAL
- TUBULAÇÃO PVC RÍGIDO CL. 20 - ÁGUA FRIA
- TUBULAÇÃO CPVC - ÁGUA QUENTE
- TUBULAÇÃO PVC - ÁGUA DE REUSO PLUVIAL
- REGISTRO GAVETA OU PRESSÃO

CONEXÃO DE REDUÇÃO

- CS1 CX. SIFONADA Ø 150X150X50
- CS2 CX. SIFONADA Ø 100X150X50
- CG CX. DE GORDURA PVC Ø 250mm
- REGISTRO GAVETA C/ ACABAMENTO
- REGISTRO GAVETA S/ ACABAMENTO

- CAF COLUNA DE ÁGUA FRIA
- CAQ COLUNA DE ÁGUA QUENTE
- TJ TORNEIRA DE JARDIM
- TV TUBO DE VENTILAÇÃO
- TQC TUBO QUEDA CLOACAL
- TQP TUBO QUEDA PLUVIAL
- RGG REGISTRO DE GAVETA
- RGP REGISTRO DE PRESSÃO

SIMBOLOGIA DAS CAIXAS

- CX. PLUVIAL P1 - 50X50 TAMPA CONCRETO
- CX. PLUVIAL P2 - 60X60 TAMPA CONCRETO
- CX. PLUVIAL P3 - 80X80 TAMPA CONCRETO
- CX. PLUVIAL P4 - 50X50 TAMPA C/ GRELHA
- CX. PLUVIAL P5 - 60X60 TAMPA C/ GRELHA
- CX. PLUVIAL P6 - 80X80 TAMPA C/ GRELHA
- CX. PLUVIAL P7 - 60X60 - BOCA DE LOBO
- CX. CLOACAL C1 - 40X40 TAMPA CONCRETO
- CX. CLOACAL C2 - 50X50 TAMPA CONCRETO
- CX. CLOACAL C3 - 60X60 TAMPA CONCRETO

MARGEM
arquitetura

MARGEM ARQUITETURA
Srv. João Damas Marques, 62
CEP 88060-428 - Florianópolis SC
(48) 99660 7803 arquitetura@margem@gmail.com

PROPRIETÁRIO: Instituto Natureza do Tocantins

RESP. TÉCNICO Arq. e Urb. Cecília Heidrich Prompt - CAU 39913-2 - CPF 939.625.090-20

COLABORAÇÃO: Eng. Civil Marisa Cristina Dimidiuk - CREA/RS 100.479-D - CPF 832.437.479-53

FOLHA	PROJETO: HIDROSSANITÁRIO - Portal do Parque Estadual do Cantão
HID 01	LOCAL: Caseara - TO
ESCALAS	PROPRIETÁRIO: Instituto Natureza do Tocantins
INDICADAS	DESENHO(S) IMPLANTAÇÃO, GUARITA, DETALHES CAIXAS
	DATA: 20/05/2021